
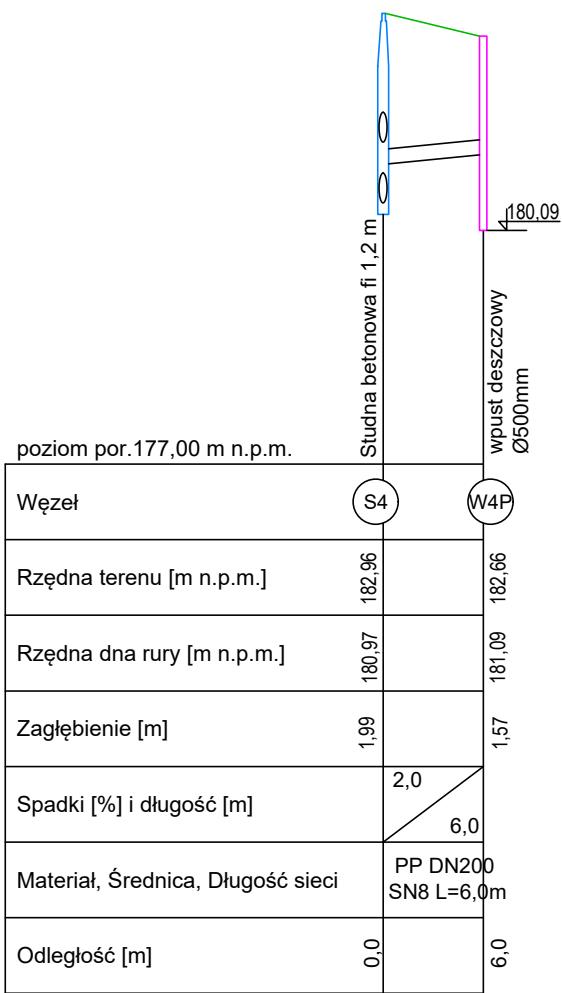



PROFILE PRZYKANALIKÓW W3-W4

SKALA 1:100/500

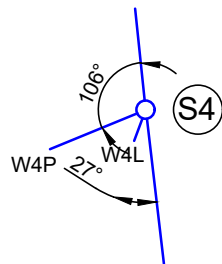


Skala Y: 1:100

Skala X: 1:500

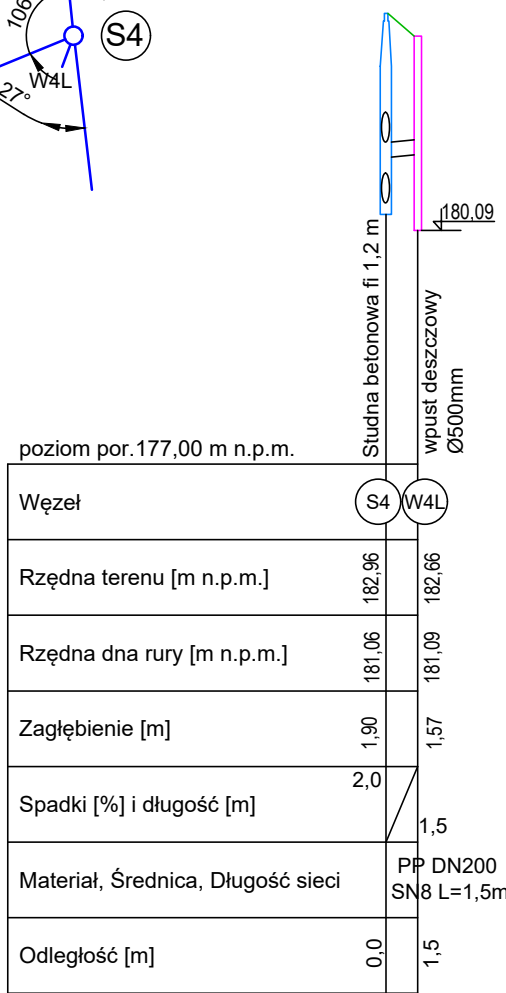


Skala Y: 1:100

Skala X: 1:500

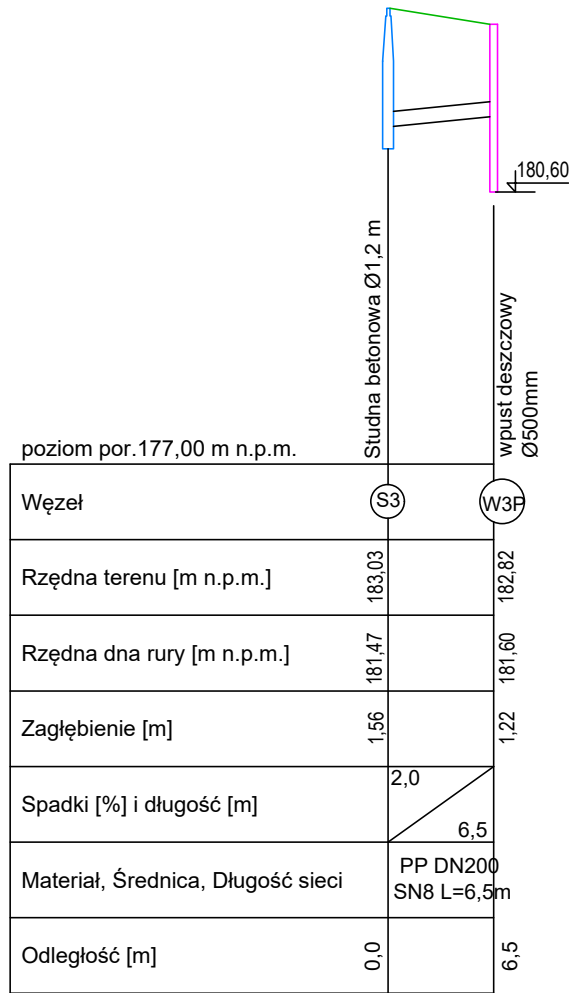

Skala Y: 1:100

Skala X: 1:500

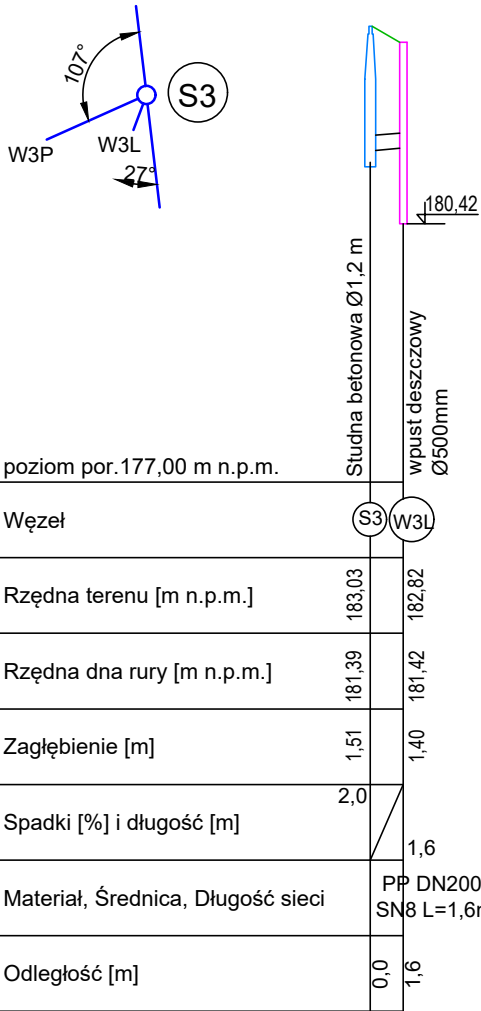

Nazwa inwestycji: "Rozbudowa drogi powiatowej nr 1130R ul. Mickiewicza w Nowej Dębie"		Stadium: Projekt Techniczny	
Nazwa rysunku: PROFILE PRZYKANALIKÓW		Data: 12.2024	
BRANŻA DROGOWA		Skala:	
Projektant:	mgr inż. Tadeusz Żak upr. nr 167A/Tbg/93 do projektowania bez ograniczeń w specjalności konstrukcyjno-inżynierskiej w zakresie dróg i mostów	1:100/500	
Sprawdzający:	mgr inż. Zbigniew Kotulski upr. nr 165 A/TBG/94 do projektowania bez ograniczeń w specjalności konstrukcyjno-inżynierskiej w zakresie dróg	Nr rysunku 6.5	