
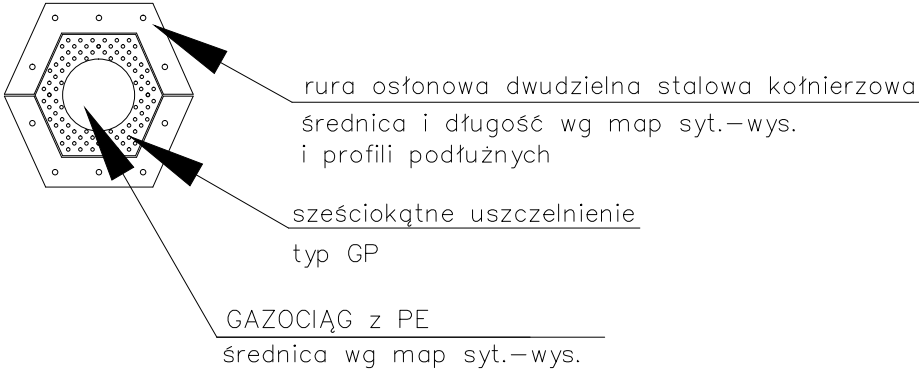


RURA OSŁONOWA DWUDZIELNA STALOWA

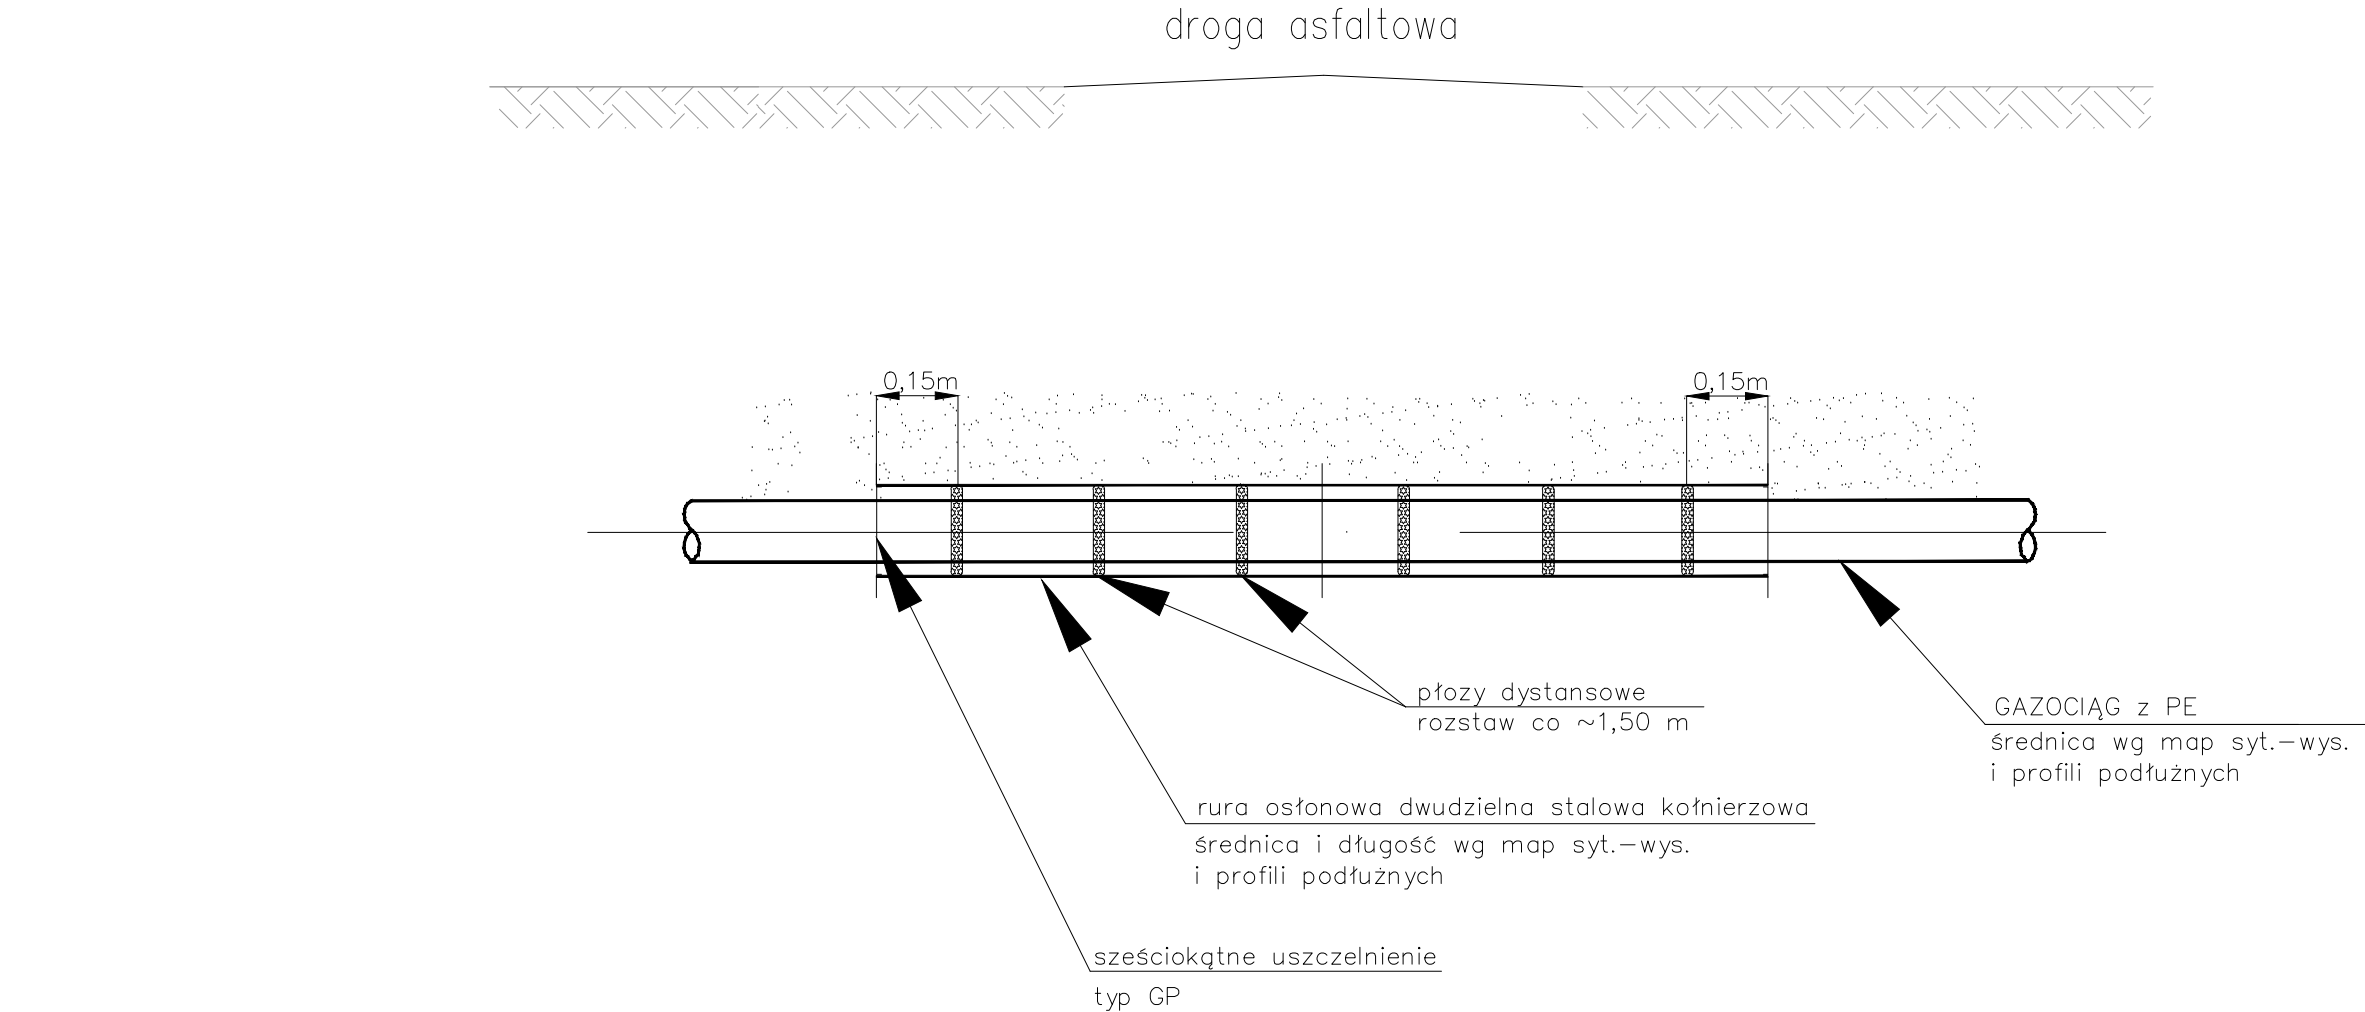

Średnica rury przewodowej	Średnica rury osłonowej
[mm]	[mm]
PE Dz 90 SDR17 PE100	stal DN 150

Jednostka projektująca: <b>Tadeusz Żak</b> ul. H. Sienkiewicza 231B; 39-400 Tarnobrzeg fax. (15) 823 41 89; e-mail: firma.drogowa.twz@poczta.fm		Inwestor: Powiat Tarnobrzeski ul. 1 Maja 4 39-400 Tarnobrzeg
Nazwa inwestycji: "Rozbudowa drogi powiatowej nr 1130R ul.Mickiewicza w Nowej Dębie"		Stadium: PROJEKT TECHNICZNY
Nazwa rysunku: Rura osłonowa stalowa dwudzielna- rysunek szczegółowy		Data: 11.2024
BRANŻA SANITARNA		Skala: -
Projektant: mgr inż. Barbara Sekulska-Dul upr. nr PDK/0165/POOS/23 do projektowania bez ograniczeń w specjalności instalacyjnej w zakresie sieci, instalacji i urządzeń cieplnych, wentylacyjnych, gazowych, wodociagowych i kanalizacyjnych		Nr rysunku <b>6</b>
Sprawdzający: mgr inż. Dorota Zych upr. nr PDK/0087/POOS/13 do projektowania bez ograniczeń w specjalności instalacyjnej w zakresie sieci, instalacji i urządzeń cieplnych, wentylacyjnych, gazowych, wodociagowych i kanalizacyjnych		