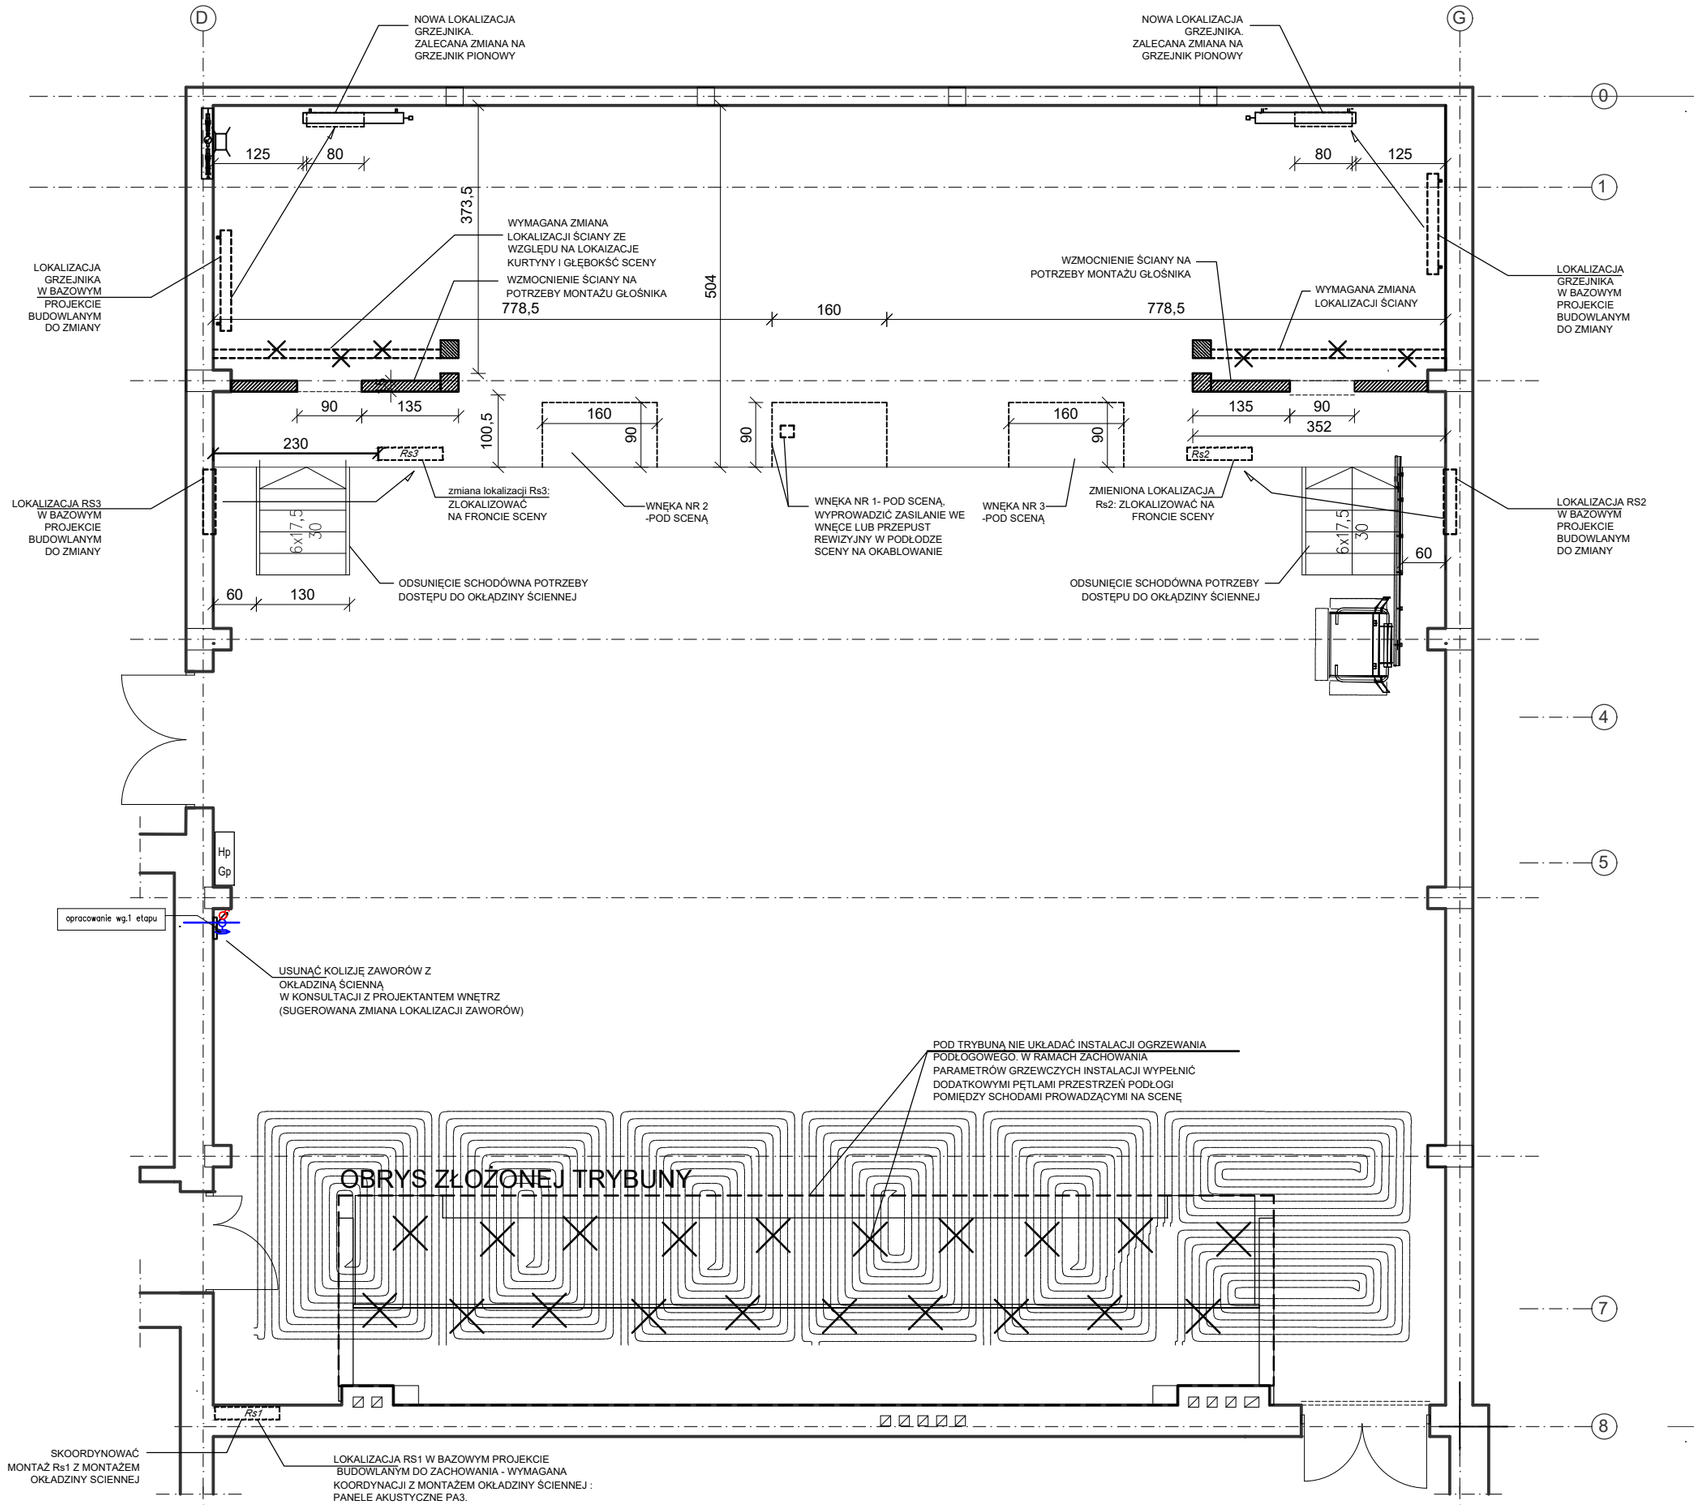

UWAGI:

1. Przed przystąpieniem do realizacji, sprawdzić wszystkie elementy i istotne wymiary na budowie,

2. Projekt rozpatrywać łącznie z projektami pozostałych branż,

3. Rysunki należy rozpatrywać łącznie z opisem technicznym i zestawieniem materiałów wszystkic projektów branżowych.

4. Zmiany w projekcie podlegają akceptacji projektanta.

RooM Architekci Ewa Kozanecka

OBIEKT: GOK Wiśniowa Góra			
TYTUŁ PROJEKTU: Projekt wnętrz			
NAZWA RYSUNKU: Koordynacja z bazowym projektem budowlanym			
Projektował: Ewa Kozanecka			
BRANŻA: WNĘTRZA	DATA: 07/2025	SKALA: 1:.....	NR RYSUNKU: W1