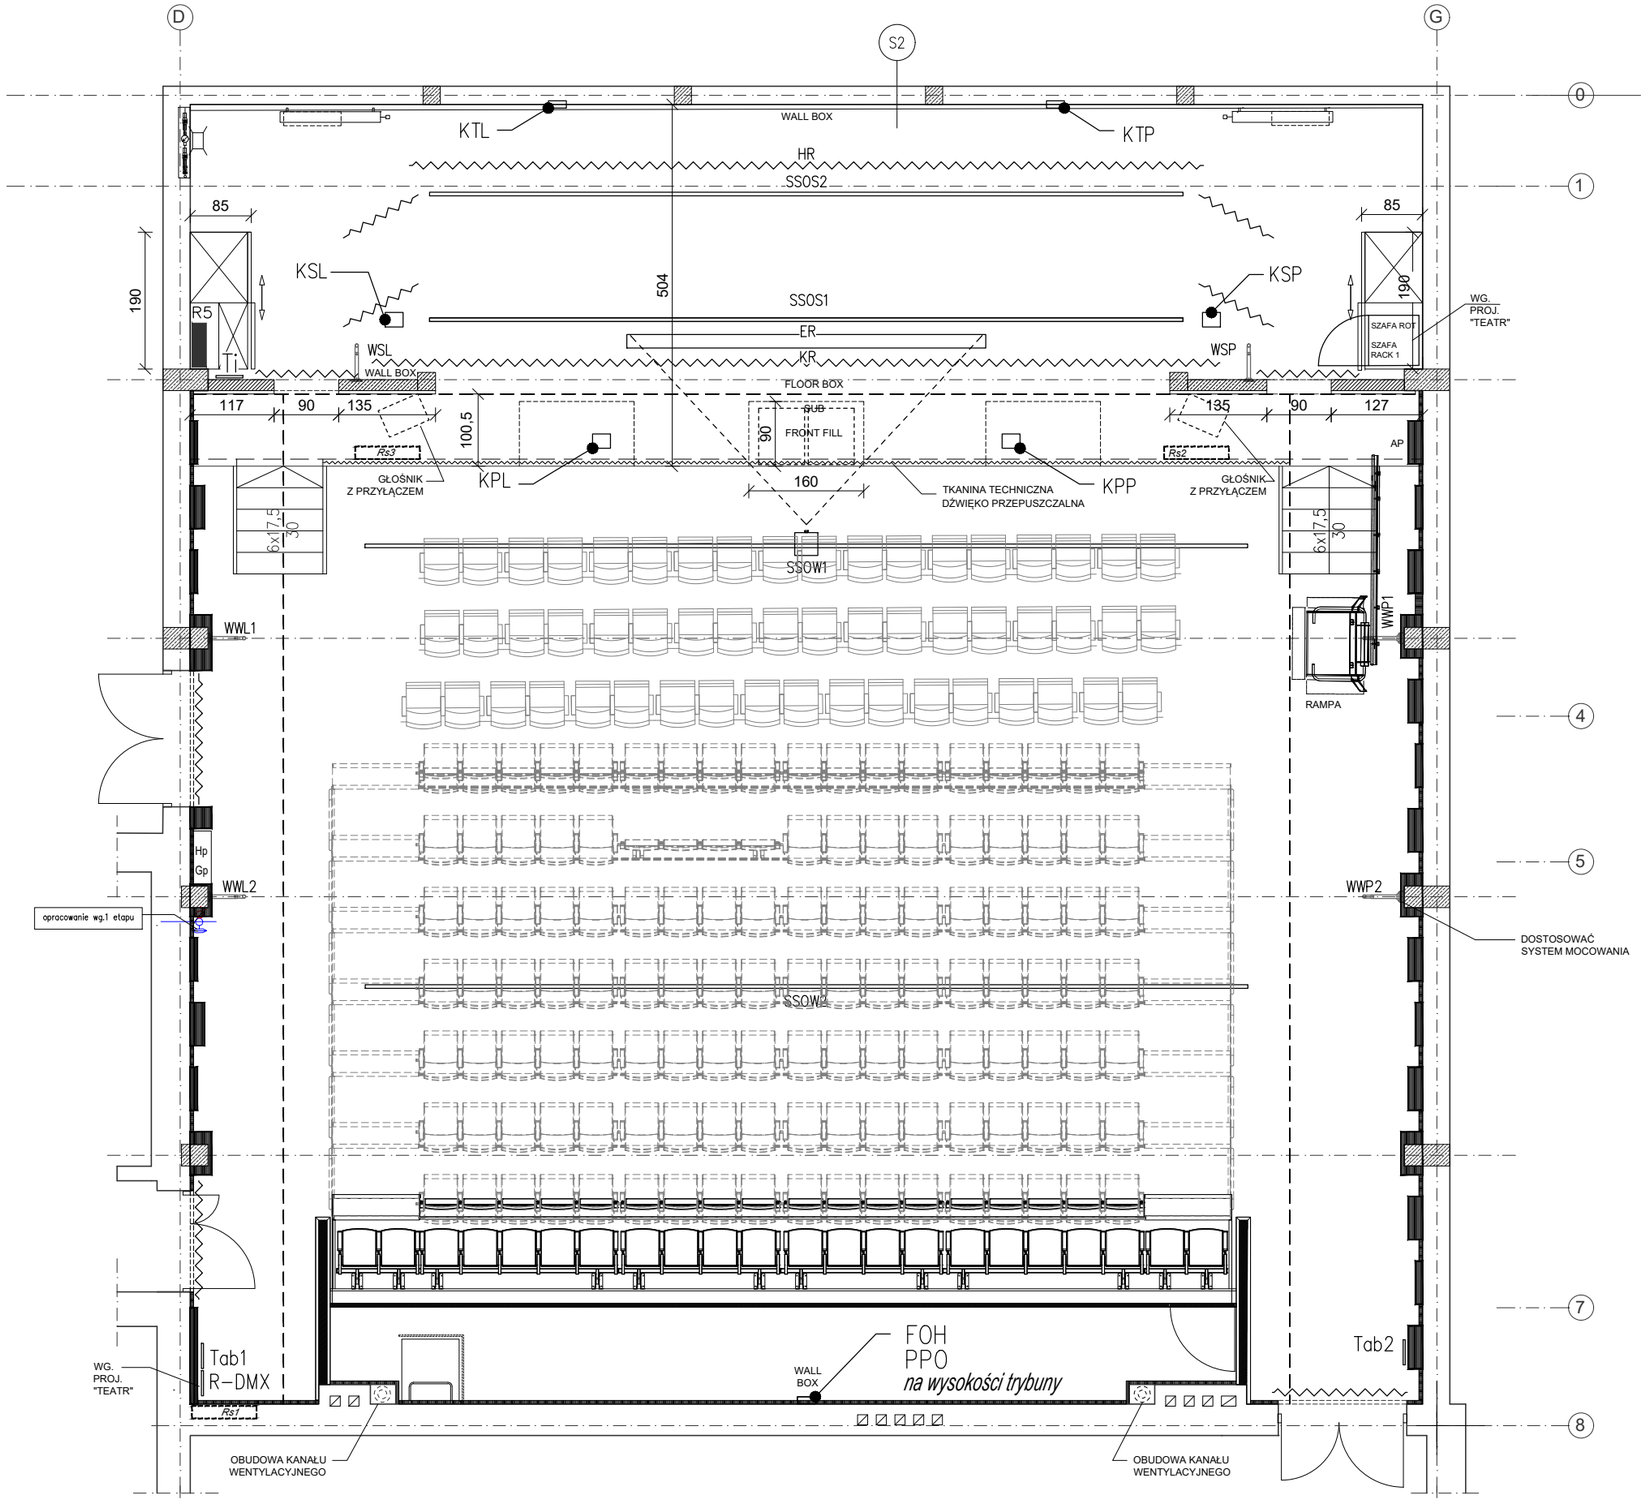

UWAGI:

ROZMIESZCZENIE OBWODÓW I LOKALIZACJA GNIAZD ORAZ PRZYŁĄCZA WG PROJEKTU TECHNOLOGICZNEGO.

RYSUNEK RZUTU PRZEDSTAWIA JEDYNIE KOORDYNACJĘ LOKALIZACJI ELEMENTÓW WYPOSAŻENIA TECHNOLOGICZNEGO I BRANŻOWEGO. WSZELKIE DANE TECHNICZNE NA TEMAT NARYSOWANYCH ELEMENTÓW ZNAJDUJĄ SIĘ W PROJEKTACH BRANŻOWYCH.

UWAGI:

1. Przed przystąpieniem do realizacji, sprawdzić wszystkie elementy i istotne wymiary na budowie,

2. Projekt rozpatrywać łącznie z projektami pozostałych branż,

3. Rysunki należy rozpatrywać łącznie z opisem technicznym i zestawieniem materiałów wszystkic projektów branżowych.

4. Zmiany w projekcie podlegają akceptacji projektanta.

RooM Architekci Ewa Kozanecka

OBIEKT: GOK Wiśniowa Góra

TYTUŁ PROJEKTU: Projekt wnętrz

NAZWA RYSUNKU: Rzut– koordynacja elementów wykończenia i wyposażenia wnętrza

Projektował: Ewa Kozanecka

BRANŻA:	DATA:	SKALA:	NR RYSUNKU:
WNĘTRZA	07/2025	1:.....	**W2**