


UWAGI:

RYSUNEK RZUTU PRZEDSTAWIA KOORDYNACJĘ LOKALIZACJI ELEMENTÓW WYPOSAŻENIA TECHNOLOGICZNEGO I BRANŻOWEGO. WSZELKIE DANE TECHNICZNE NA TEMAT NARYSOWANYCH ELEMENTÓW ZNAJDUJĄ SIĘ W PROJEKTACH BRANŻOWYCH.

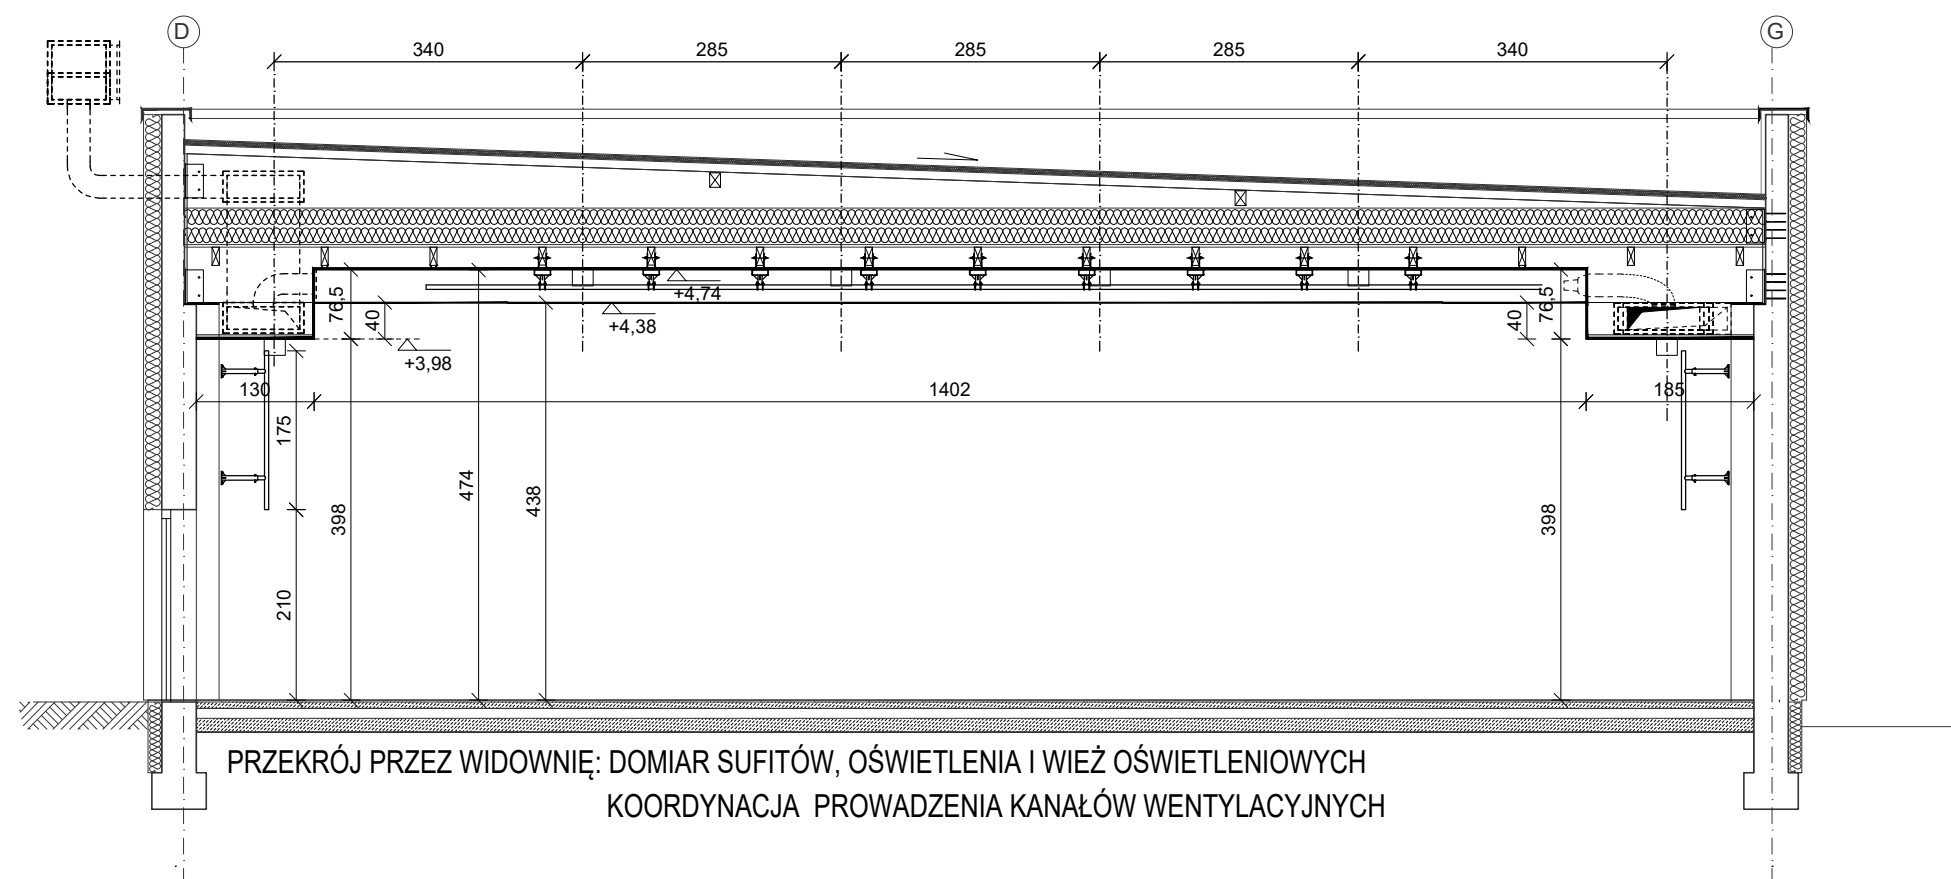

UWAGI:

1. Przed przystąpieniem do realizacji, sprawdzić wszystkie elementy i istotne wymiary na budowie,
2. Projekt rozpatrywać łącznie z projektami pozostałych branż,
3. Rysunki należy rozpatrywać łącznie z opisem technicznym i zestawieniem materiałów wszystkich projektów branżowych.
4. Zmiany w projekcie podlegają akceptacji projektanta.

Room Architekci Ewa Kozanecka			
OBIEKT:		GOK Wiśniowa Góra	
TYTUŁ PROJEKTU:		Projekt wnętrz	
NAZWA RYSUNKU:		PRZEKRÓJ PRZESZCENĘ I PRZEKRÓJ PRZESZCENĘ	
Projektował:		Ewa Kozanecka	
BRANŻA:	DATA:	SKALA:	NR RYSUNKU:
WNĘTRZA	07/2025	1:.....	W8