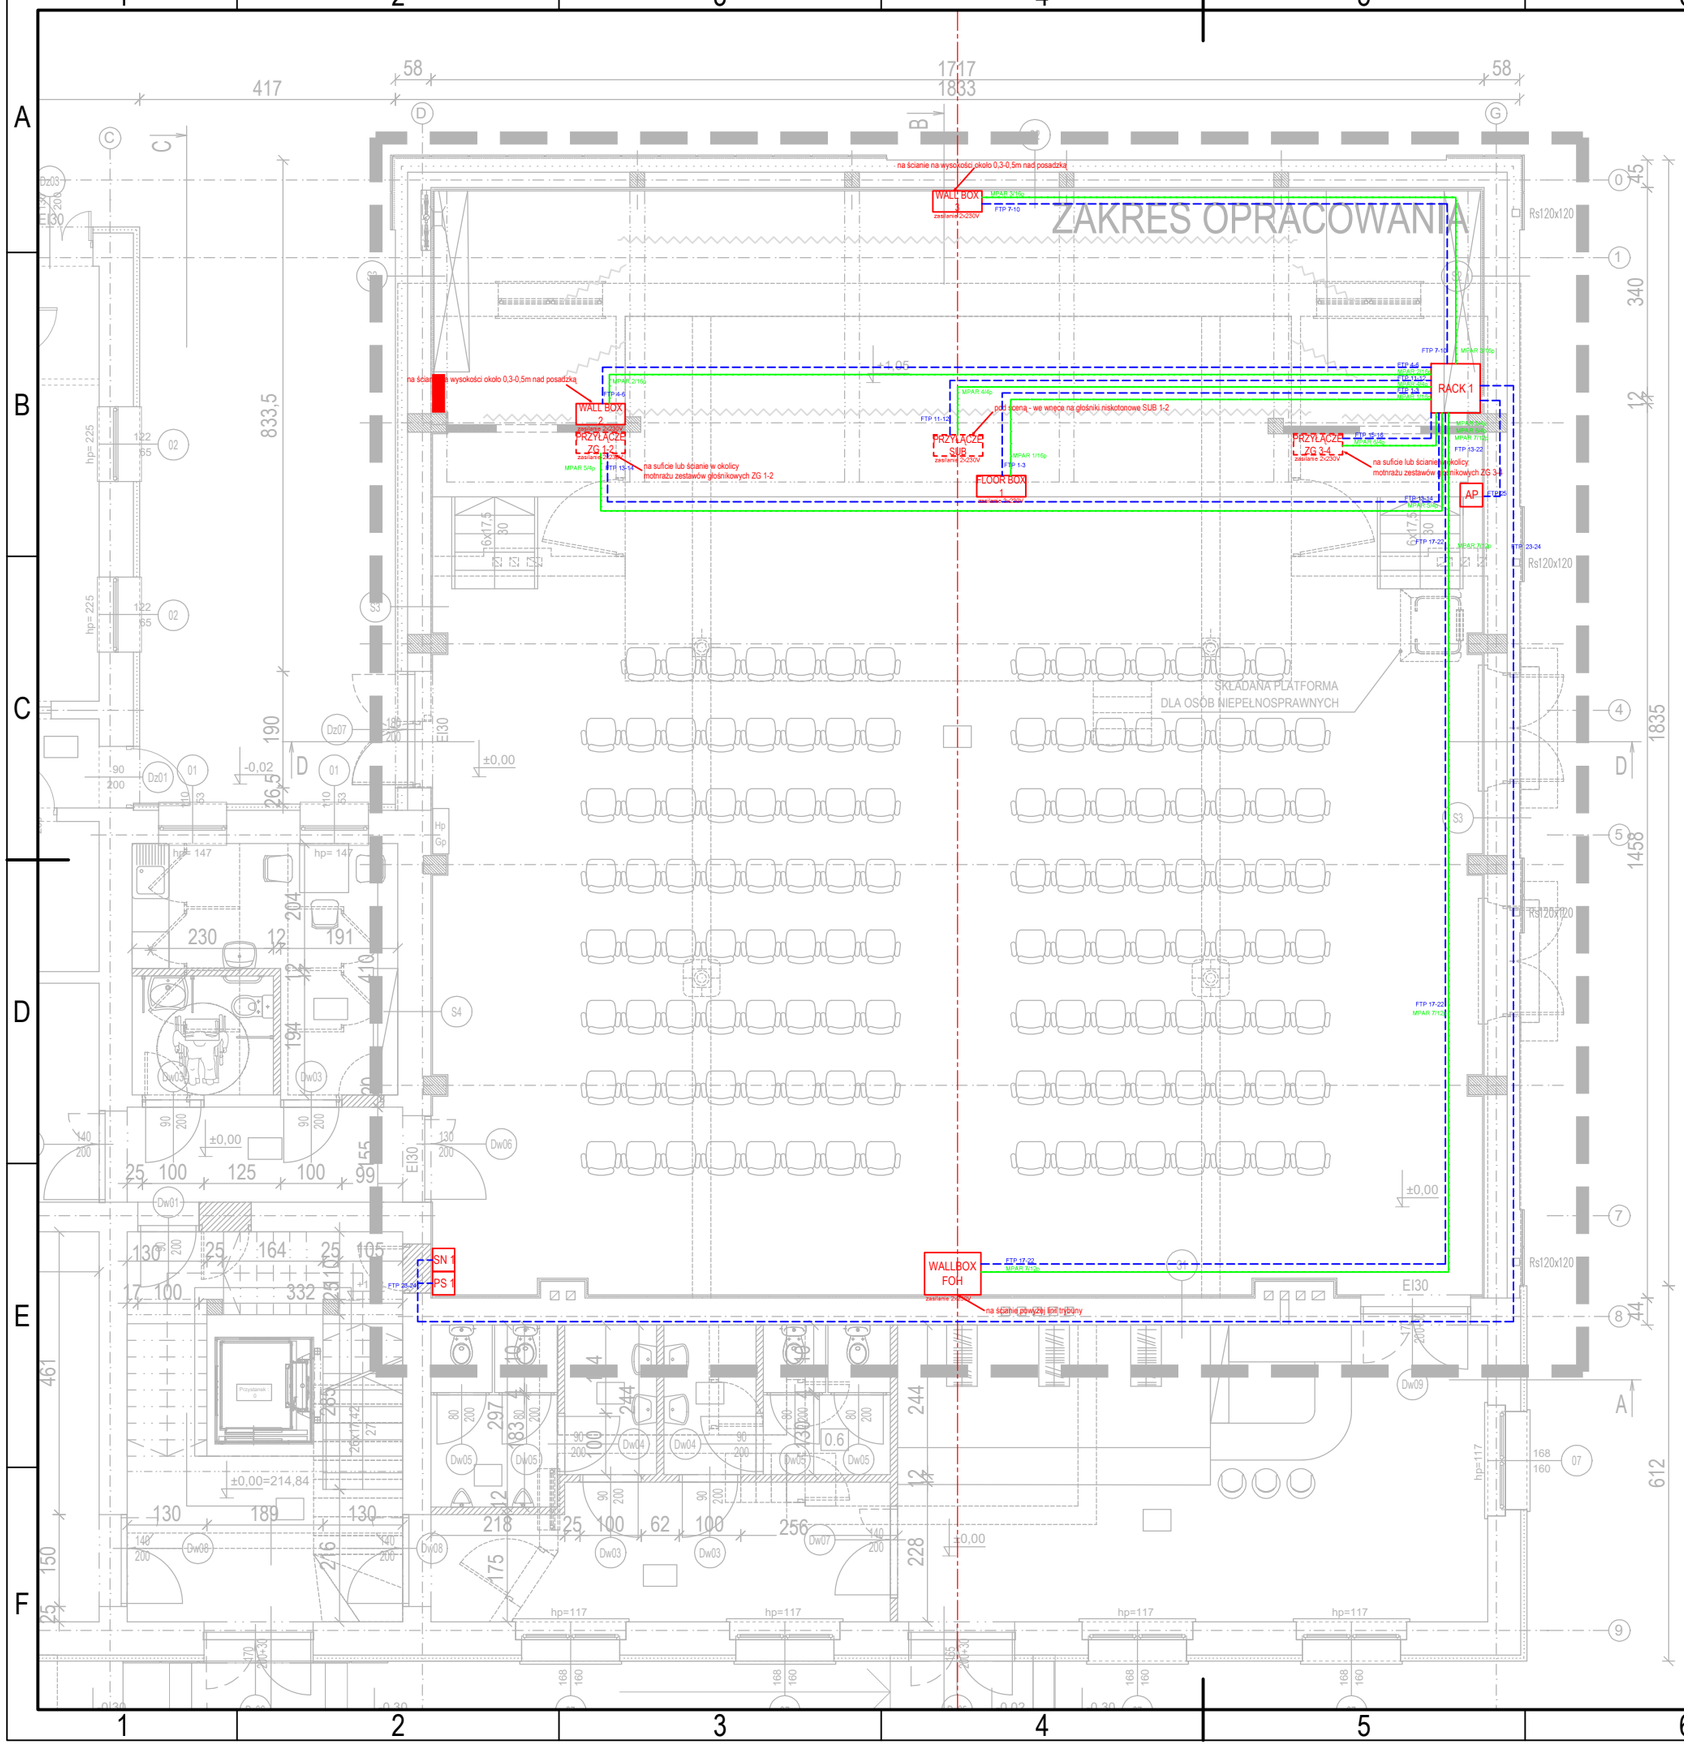

LEGENDA	
FLOOR BOX	Przyłącze podłogowe
WALL BOX	Przyłącze ścienne
WALL BOX FOH	Przyłącze ścienne FOH - realizatora dźwięku
Przyłącze SUB	Przyłącze głośników niskotonowych
Przyłącze ZG	Przyłącze głównych zestawów głośnikowych
RACK 1	Szafa RACK 1
AP	Access Point
SN	Sterownik nagłośnienia
PS	Przyłącze sygnałowe
	Przewód mikrofonowy typu multicore YMPYekw
	Przewód typu sFTP kat. 6
MPAR x/x	Przewód mikrofonowy typu multicore YMPYekw
FTP xx	Przewód typu S/FTP kat. 6

MPAR 1/8p
- ilość par w przewodzie
- numer przewodu
- oznaczenie

Typ	Oznaczenie / ilość PAR	długość [m]
MPAR	1/16p	20
MPAR	2/16p	25
MPAR	3/16p	20
MPAR	4/4p	20
MPAR	5/4p	35
MPAR	6/4p	20
MPAR	7/12p	30

Typ	Oznaczenie / ilość	długość [m]
FTP	1-3	20
FTP	4-6	25
FTP	7-10	20
FTP	11-12	20
FTP	13-14	35
FTP	15-16	20
FTP	17-22	30
FTP	23-24	45
FTP	25	15

TEATR

GOK Wiśniowa Góra

TYTUŁ PROJEKTU: Projekt technologiczny

NAZWA RYSUNKU: Rzut sali z przyłączami

Projektował: K.Słowikowski

BRANŻA:	DATA:	SKALA:	NR RYSUNKU:
Elektoakustyka	06/2025	1:100	**EAKU1**

A3