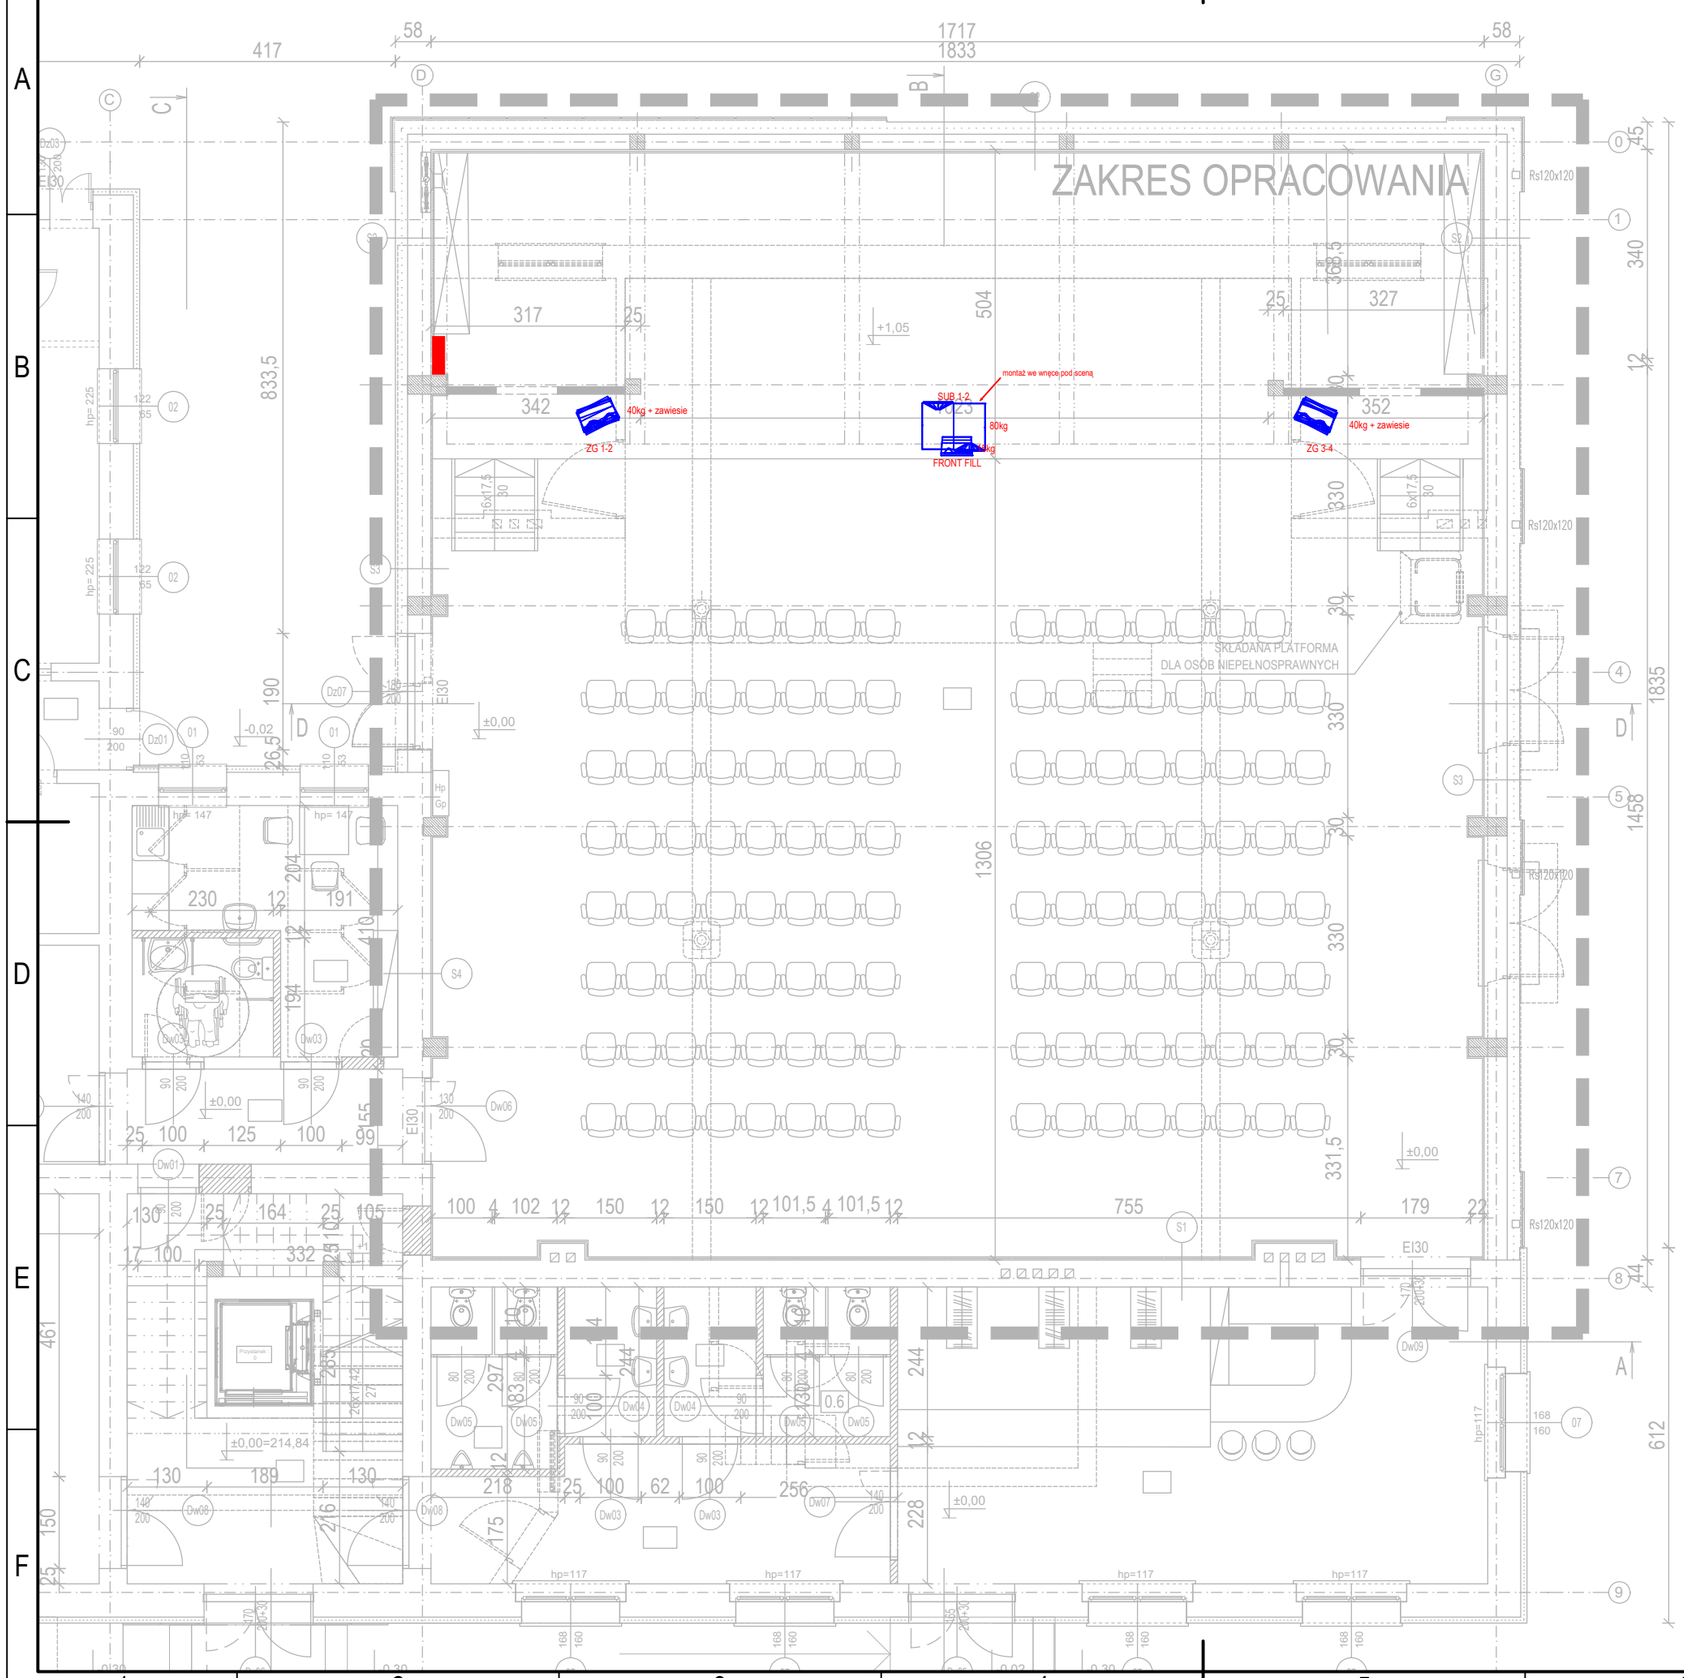

LEGENDA	
ZG	Główny zestaw głośnikowy
FRONT FILL	Zestaw głośnikowy dogłaśniający pierwsze rzędy
SUB	Zestaw głośnikowy niskotonowy
WALL BOX FOH	Przyłącze ścienne FOH

PRZEDSIĘBIORSTWO SPECJALISTYCZNE
TEATR

OBIEKT:	GOK Wiśniowa Góra
TYTUŁ PROJEKTU:	Projekt technologiczny
NAZWA RYSUNKU:	Rzut sceny z rozmieszczeniem głośników
Projektował:	K.Słowikowski

BRANŻA:	DATA:	SKALA:	NR RYSUNKU:
Technologia	06/2025	1:100	**EAKU2**

A3