LEGENDA	
ZG	Główny zestaw głośnikowy
FRONT FILL	Zestaw głośnikowy dogłaśniający pierwsze rzędy
SUB	Zestaw głośnikowy niskotonowy
WALL BOX FOH	Przyłącze ścienne FOH

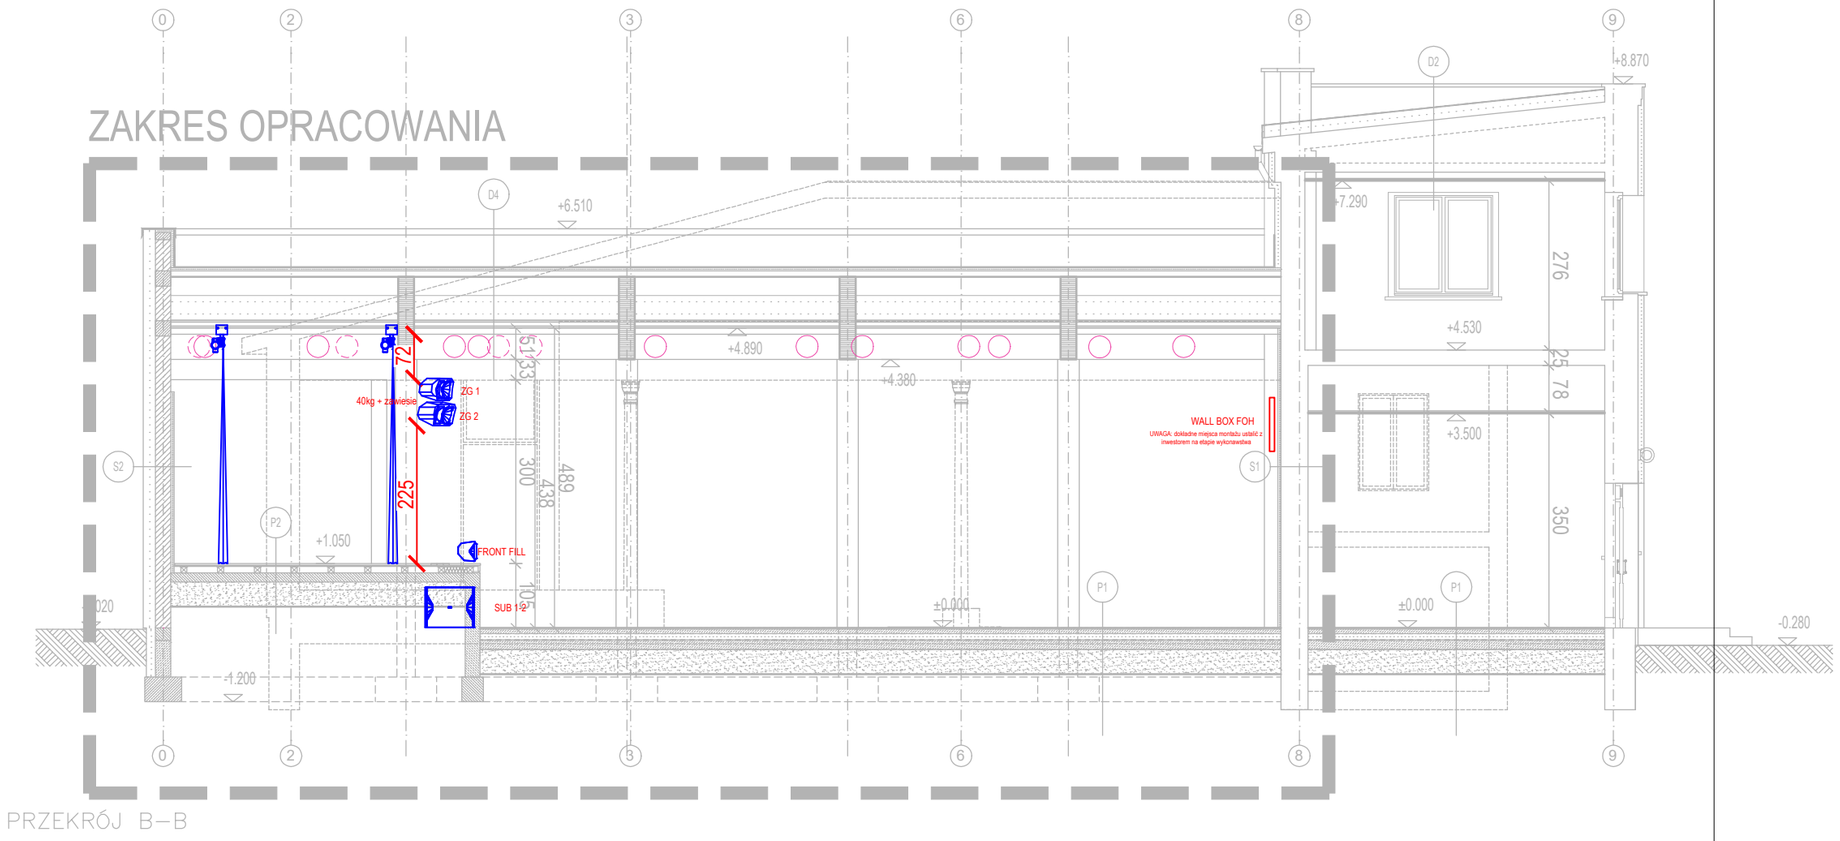

PRZEKRÓJ B–B

PRZEDSIĘBIORSTWO SPECJALISTYCZNE
TEATR

OBIEKT: GOK Wiśniowa Góra			
TYTUŁ PROJEKTU: Projekt technologiczny			
NAZWA RYSUNKU: Przekrój podłużny z rozmieszczeniem głośników			
Projektował: K.Slowikowski			
BRANŻA: Technologia	DATA: 06/2025	SKALA: 1:100	NR RYSUNKU: **EAKU3**

A3