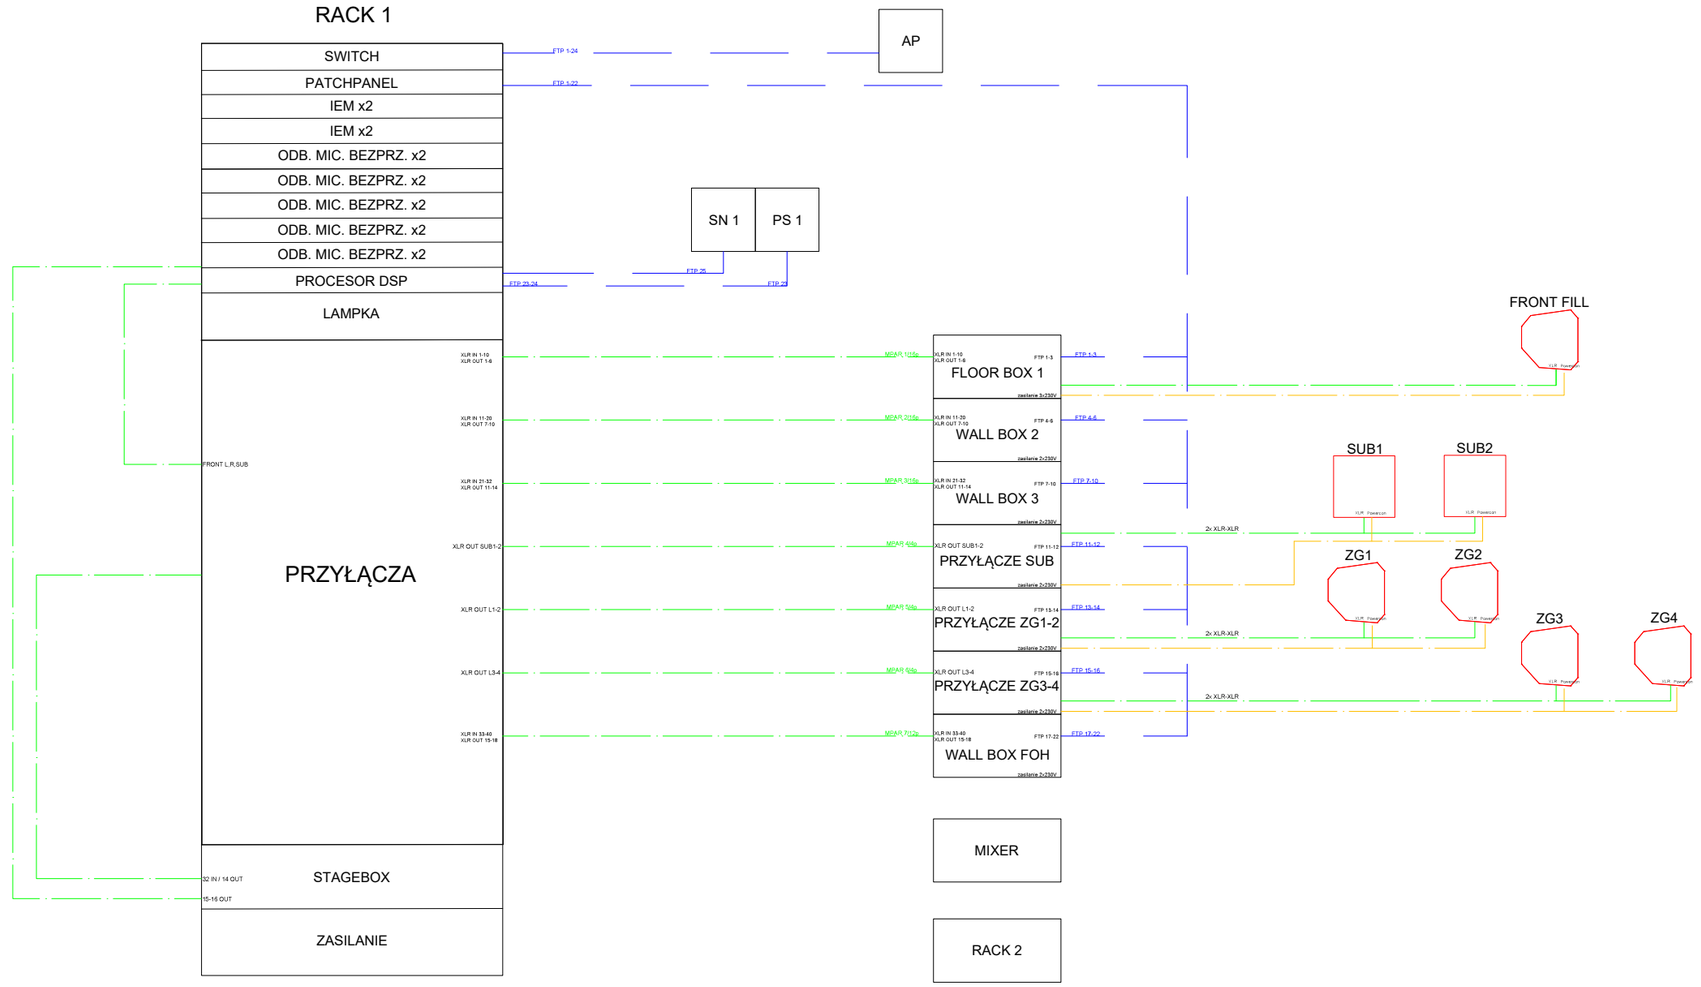

LEGENDA	
FLOOR BOX	Przyłącze podłogowe
WALL BOX	Przyłącze ścienne
WALL BOX FOH	Przyłącze ścienne FOH - realizatora dźwięku
Przyłącze SUB	Przyłącze głośników niskotonowych
Przyłącze ZG	Przyłącze głównych zestawów głośnikowych
RACK	Szafa RACK
AP	Access Point
SN	Sterownik nagłośnienia
PS	Przyłącze sygnałowe
	Przewód mikrofonowy typu multicore YMPYekw
	Przewód typu sFTP kat. 6
MPAR x/x	Przewód mikrofonowy typu multicore YMPYekw
FTP xx	Przewód typu S/FTP kat. 6
IEM	System bezprzewodowych odsłuchów osobistych
CD	Odtwarzacz multimedialny

MPAR 1/8p
- ilość par w przewodzie
- numer przewodu
- oznaczenie

gniazdo tablicowe XLR męskie z numerem linii

gniazdo tablicowe XLR żeńskie z numerem linii

gniazdo tablicowe RJ45 z numerem

gniazdo zasilania 230V z numerem

wtynk antenowy BNC

PRZEDSIĘBIORSTWO SPECJALISTYCZNE
TEATR

OBIEKT:	GOK Wiśniowa Góra
TYTUŁ PROJEKTU:	Projekt technologiczny
NAZWA RYSUNKU:	Schemat blokowy systemu nagłośnienia
Projektował: K.Słowikowski	

BRANŻA:	DATA:	SKALA:	NR RYSUNKU:
Technologia	06/2025	-	**EAKU7**

A3