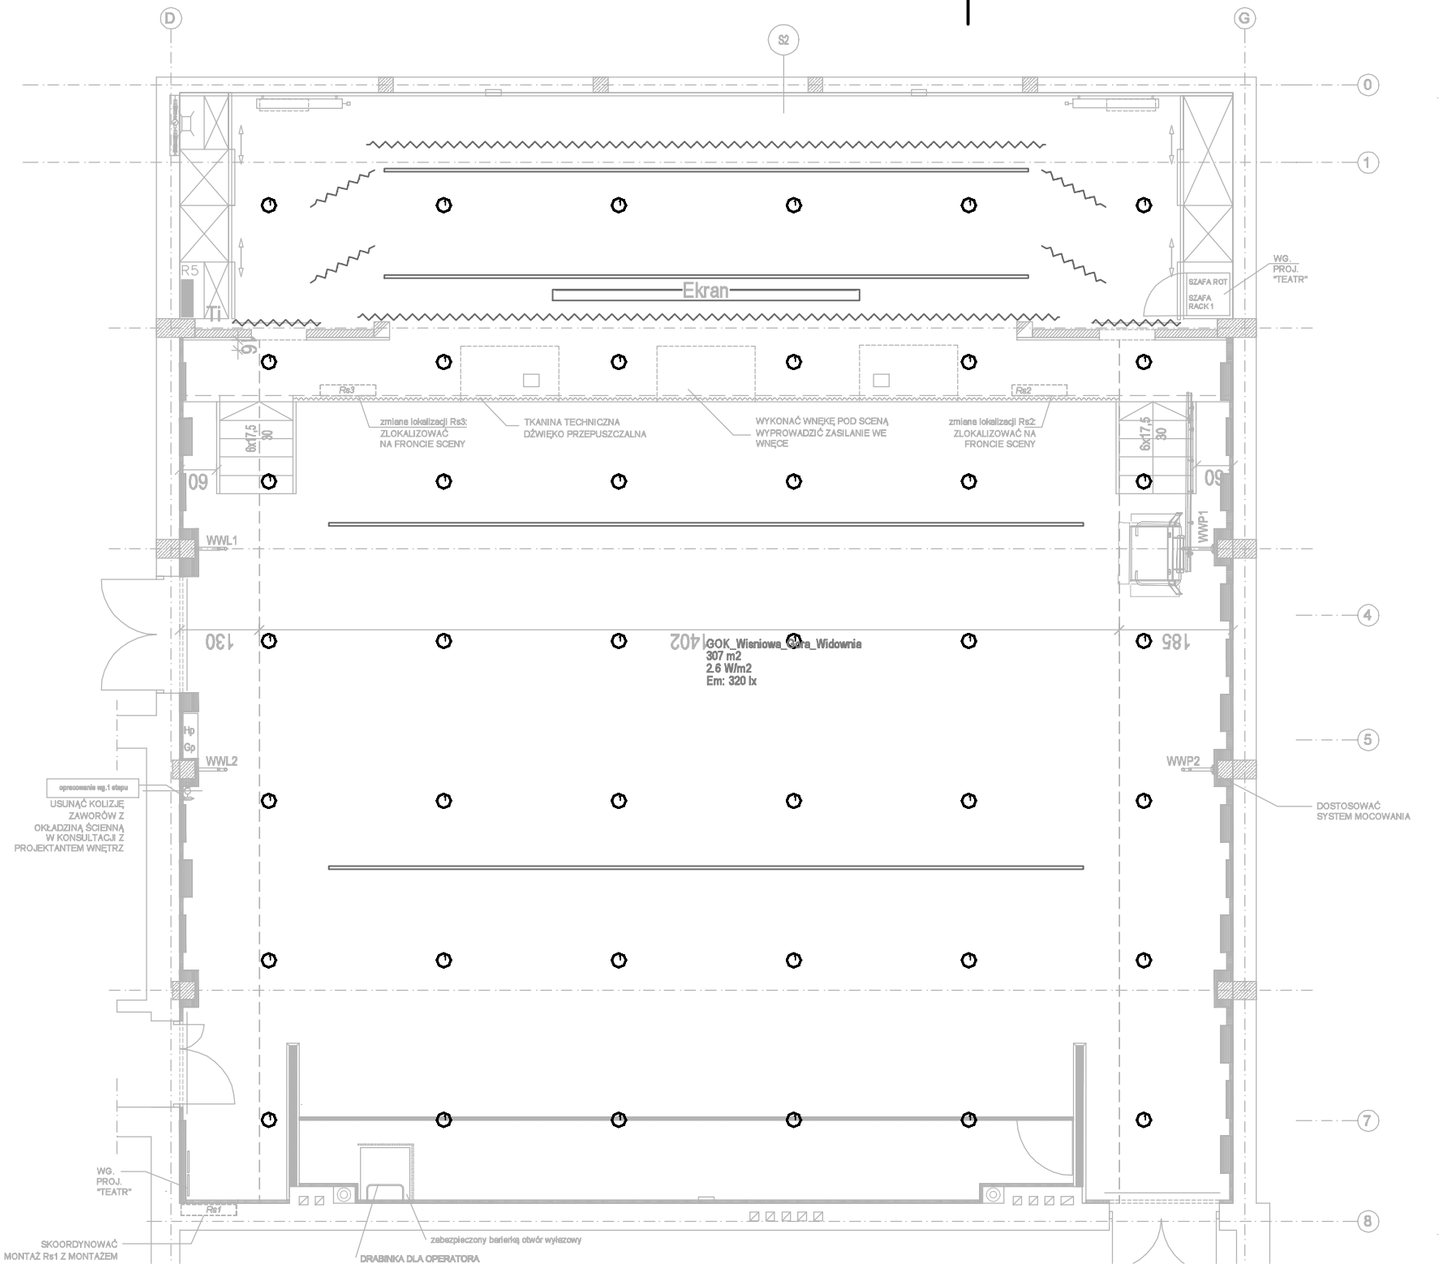

Opracowanie stanowi własność intelektualną Manufaktury Technologicznej sp. z o.o. i objęte jest ochroną zgodnie z Ustawą z dnia 4 lutego 1994 roku o prawie autorskim i prawach pokrewnych [Dz. U. 1994 Nr 24 poz. 83]. POWIELANIE I ZMIANA CAŁOŚCI LUB FRAGMENTÓW OPRACOWANIA, A TAKŻE WYKORZYSTYWANIE NW INNYM CELU NIŻ JEGO REALIZACJA BEZ PISEMNEJ ZGODY AUTORA I WŁAŚCICIELA JEST NARUSZENIEM TYCH PRAW

Uwagi:

1. Przed przystąpieniem do realizacji, sprawdzić wszystkie elementy i istotne wymiary na budowie,
2. Projekt rozpatrywać łącznie z projektami pozostałych branż,
3. Rysunki należy rozpatrywać łącznie z opisem technicznym i zestawieniem materiałów,
4. Zmiany w projekcie podlegają akceptacji projektanta.

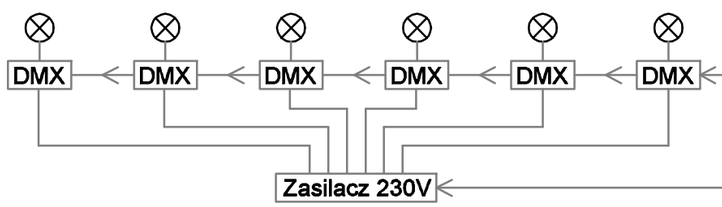

Sterowanie DMX z rozdzielni ROT oraz konsoli oświetleniowej od DW1 do DW3

Zasilanie 230V z rozdzielni ROT obwody od W1 do W3

Schemat zasilania i sterowania oświetleniem widowni.
Jeden sterownik DMX dla jednej oprawy.
Jeden zasilacz dla 6 opraw

PRZEDSIĘBIORSTWO SPECJALISTYCZNE
TEATR

OBIEKT: GOK Wiśniowa Góra			
TYTUŁ PROJEKTU: Projekt technologiczny			
NAZWA RYSUNKU: Rozmieszczenie opraw			
Projektował: P. Ziomecki			
BRANŻA: Technologia	DATA: 08/2025	SKALA: 1:100	NR RYSUNKU: 05

A3