


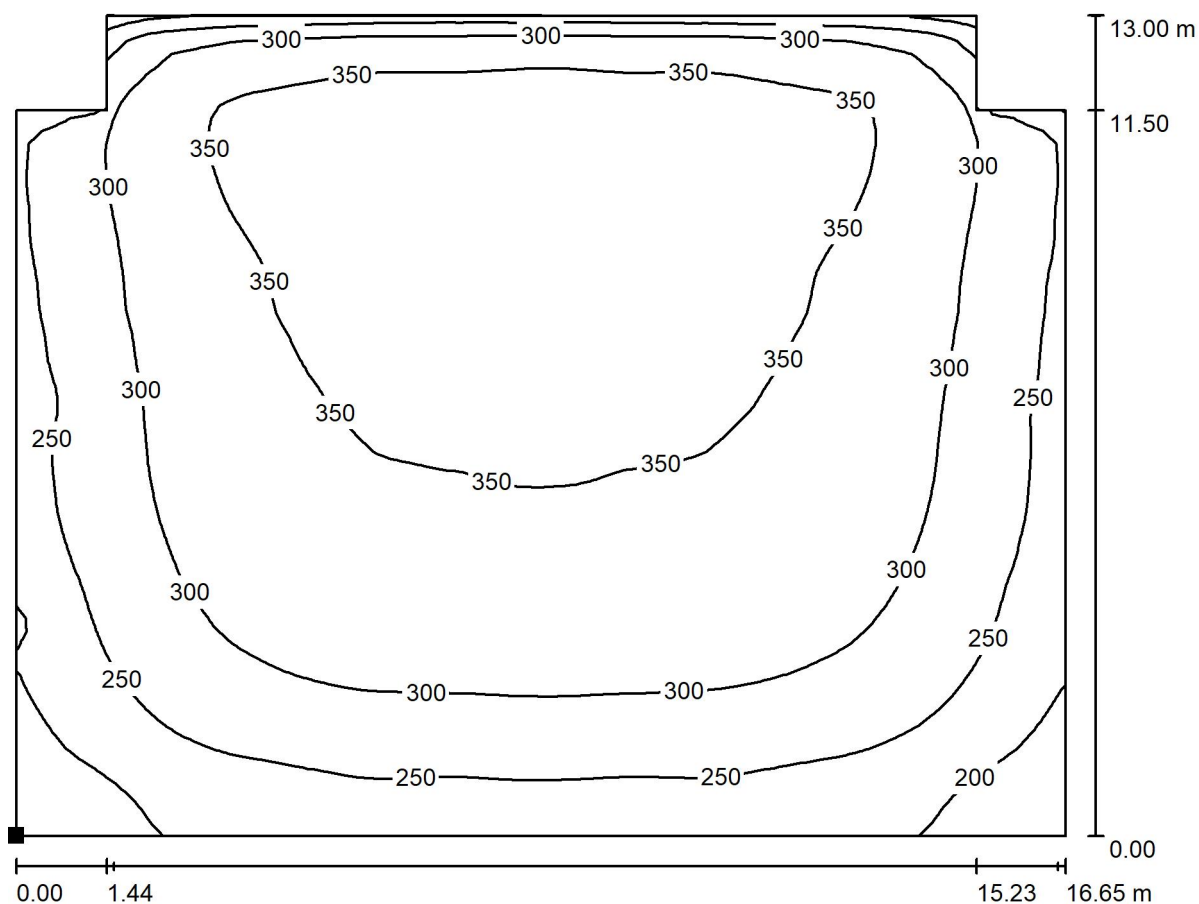


LUMINIO Wojciech Karwacki

ul. Sienkiewicza 48 lok. U6
90-009 ŁódźEdytor Wojciech Karwacki
Telefon +48 501 036 625
faks
e-Mail w.karwacki@luminio.pl**GOK_Wisniowa_Gora_Widownia / Powierzchnia obliczeniowa 2 / Izolinie (E, prostopadle)**

Wartości Lux, Skala 1 : 120

Położenie powierzchni w
pomieszczeniu:
Zaznaczony punkt:
(17.307 m, 8.300 m, 0.010 m)

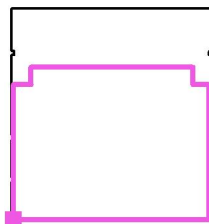

Siatka: 64 x 64 Punkty

 E_m [lx]
307 E_{min} [lx]
152 E_{max} [lx]
384 E_{min} / E_m
0.495 E_{min} / E_{max}
0.396