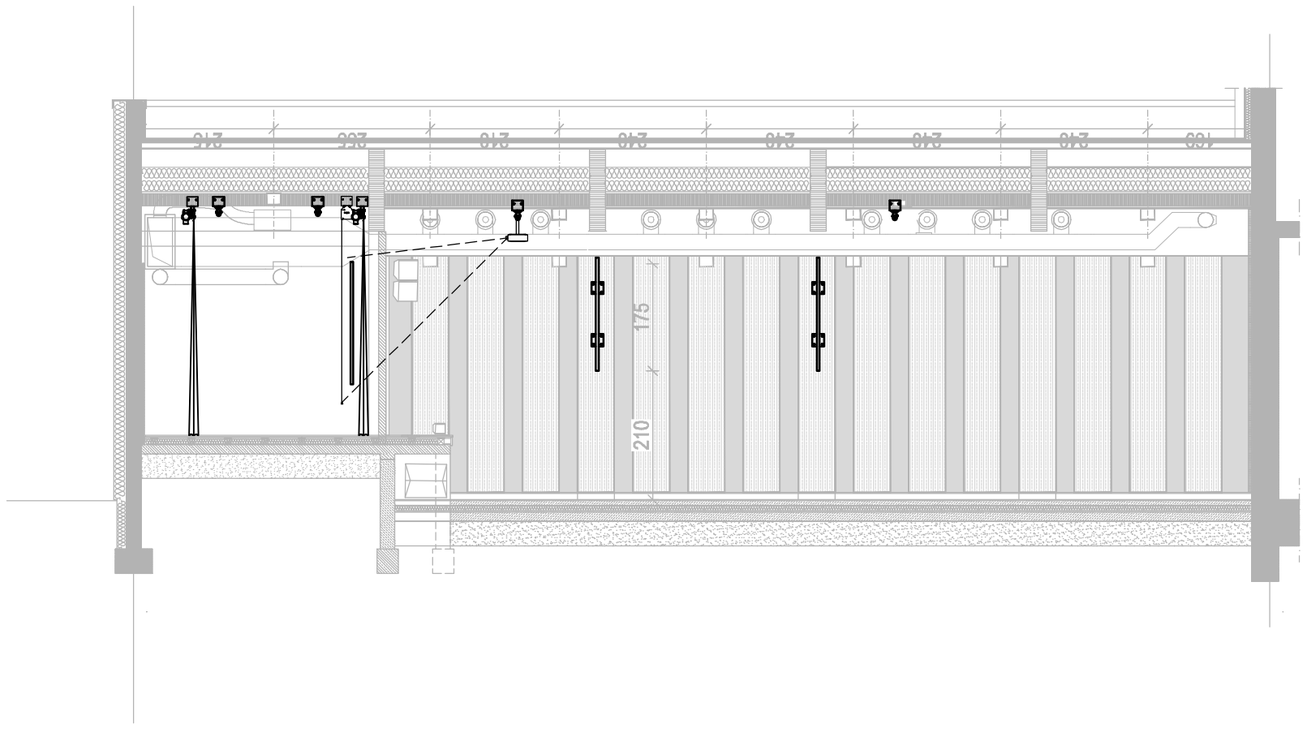

1. Przed przystąpieniem do realizacji, sprawdzić wszystkie elementy i istotne wymiary na budowie,
2. Projekt rozpatrywać łącznie z projektami pozostałych branż,
3. Rysunki należy rozpatrywać łącznie z opisem technicznym i zestawieniem materiałów,
4. Zmiany w projekcie podlegają akceptacji projektanta.

Uwagi do projektu:
1. Wszystkie wymiary sprawdzić na budowie w naturze przed przystąpieniem do prac;
2. Wszystkie wymiary podano w cm
3. Podczas wykonywania prac maksymalnie ograniczyć prace spawalnicze
4. Stosować kotwy markowych producentów, posiadające aprobaty techniczne
5. Do połączeń skręcanych śruby min.kl.8.8.

Uwagi ogólne:
1. Projekt mechaniki nie zawiera elementów podkonstrukcji koniecznej do mocowania wciągarek oraz kół przewojowych, która jest po za zakresem projektu technologii sceny.
2. Projekt należy rozpatrywać całościowo razem z projektem architektury i konstrukcji.
3. Projekt rozpatrywać łącznie z projektami pozostałych branż,
4. Rysunki należy rozpatrywać łącznie z opisem technicznym i zestawieniem materiałów,
5. Zmiany w projekcie podlegają akceptacji projektanta.

PRZEDSIĘBIORSTWO SPECJALISTYCZNE
TEATR

OBIEKT: GOK Wiśniowa Góra			
TYTUŁ PROJEKTU: Projekt technologiczny			
NAZWA RYSUNKU: Przekrój podłużny			
Projektował: P. Ziomecki			
BRANŻA: Technologia	DATA: 08/2025	SKALA: 1:100	NR RYSUNKU: M3

A3