



ELEWACJA WSCHODNIA

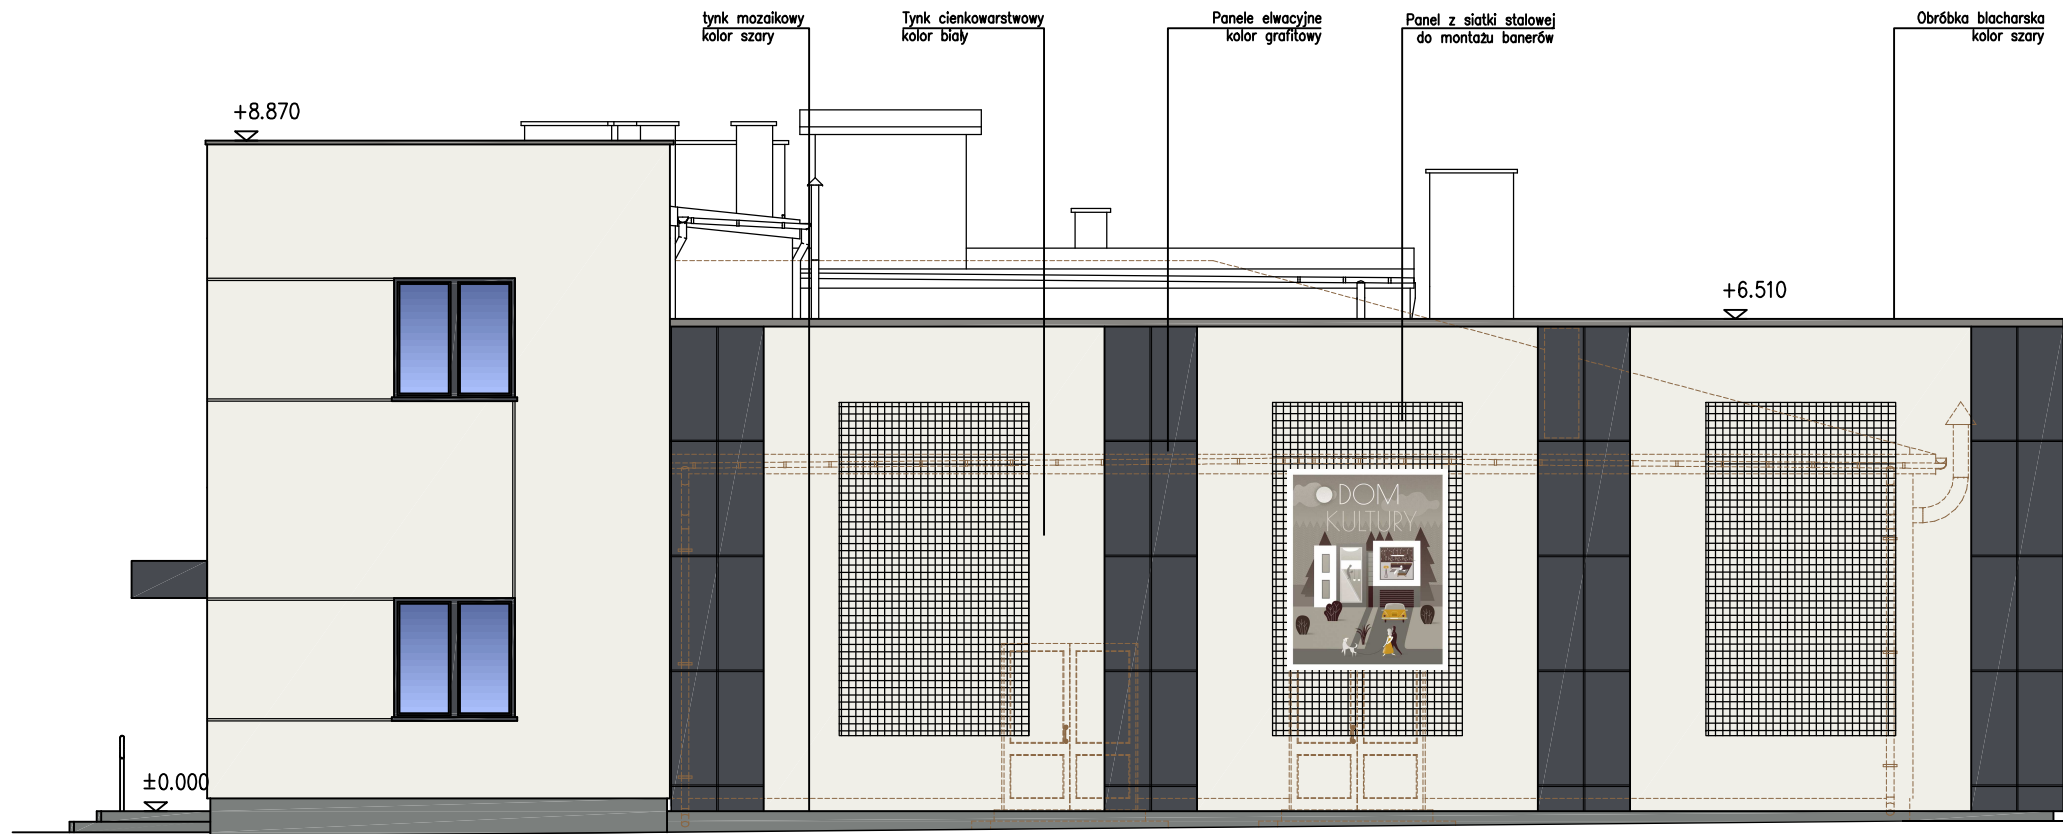

ELEWACJA POŁUDNIOWA

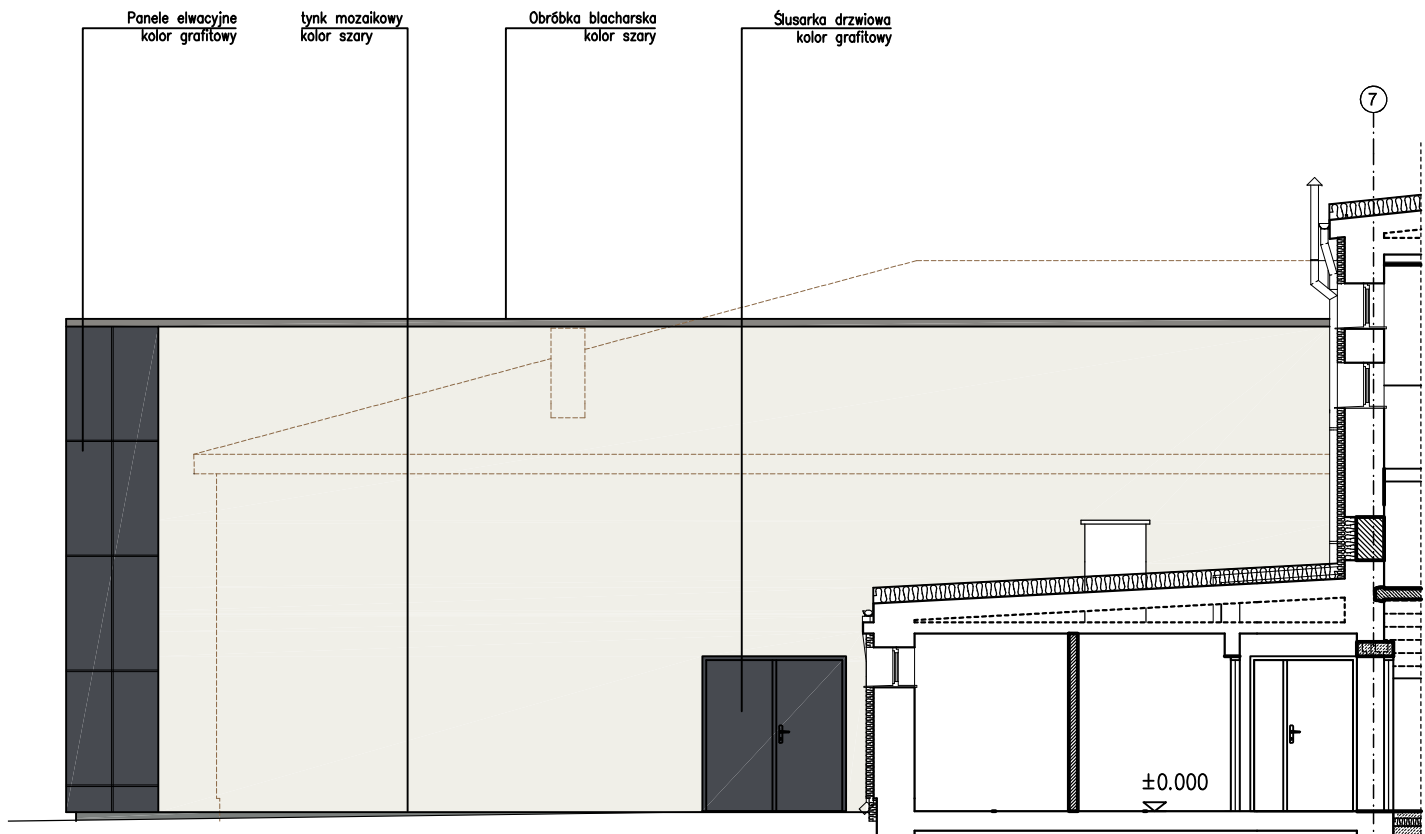

ELEWACJA PÓŁNOCNA

| | | | |
|--|-----------------------------------|----------------------------|-----------------------|
| Nazwa i adres obiektu: PROJEKT TECHNICZNY PRZEBUDOWA I ROZBUDOWA BUDYNKU GMINNEGO OŚRODKA KULTURY(kat. IX) m. Wiśniowa Góra, ul. Tuszyńska 64, jedn. ewid.100602_2 Andrespol dz. nr ewid. 256/3, obr. 09 | | | Nr strony |
| Imię i nazwisko: | | Nr uprawnień | podpis |
| Projektant: | mgr inż. arch. Dominika Krogulska | 133/99/WŁ | |
| Projektant sprawdz.: | mgr inż. arch. Anna Chmielak | 68/98/WŁ | |
| Opracowanie: | | | |
| specjalność i branża | Architektura | Data: kwiecień 2023 | |
| Skala: | Treść rysunku: ELEWACJE | | Rysunek A-5 |