



szafka dystrybucyjna wielkości 15 U z drzwiczkami
zamykanymi na zamek z kluczykiem
szafka wisząca

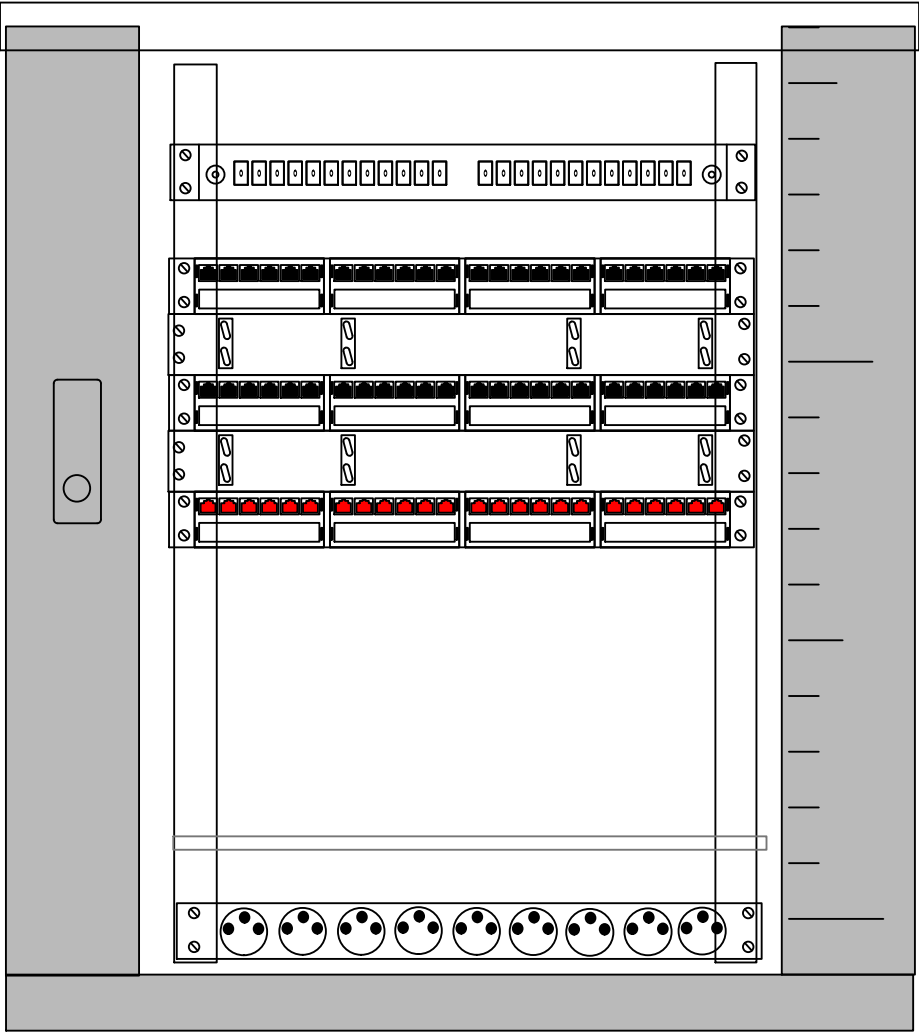

wyposażenie wg etapu 1
przełącznica światłowodowa 12 SC - kpl 1
patch panel 24 U kat.6- kpl 2
wieszak porządkowy - szt.1
listwa zasilająca -szt.1

wyposażenie projektowane wg etapu 2

patch panel 24 U kat.6- kpl 1
wieszak porządkowy - szt.1

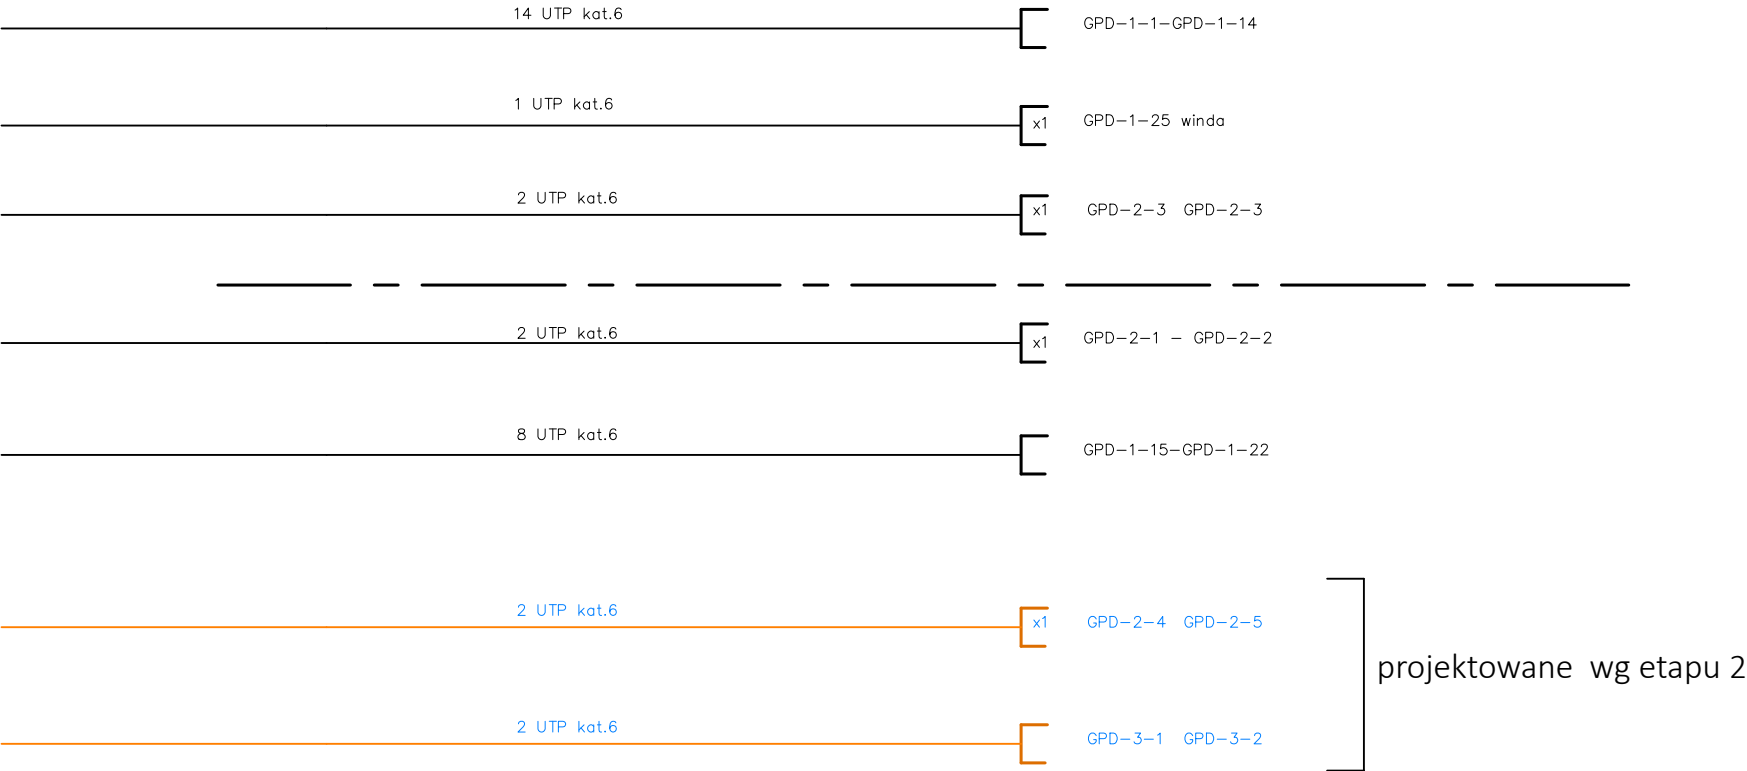

x1 gniazdo RJ 45 kat.6

gniazdo 2RJ 45 kat.6

Kable muszą spełniać również klasyfikację w reakcji na ogień
Zgodnie z instrukcją ITB 501/22 klasa B2CA

Nazwa i adres obiektu: PT PRZEBUDOWA BUDYNKU GMINNEGO OŚRODKA KULTURY(kat. IX) m. Wiśniowa Góra, ul. Tuszyńska 64, jedn. ewid.100602_2 Andrespol dz. nr ewid. 256/3, obr. 09		Nr strony	
Imię i nazwisko:		Nr uprawnień	
Projektant:	tech.Andrzej Goszczyński	372/94/WŁ	podpis
Projektant sprawdz.:	inż. Piotr Pietrzak	107/00/WŁ	
Opracowanie:			
specjalność i branża	INSTAL. EL.	Data: luty 2023	
Skala:	Treść rysunku: SCHEMAT LAN		Rysunek
	—		E—5