



Schemat konstrukcyjny parteru

skala 1:100

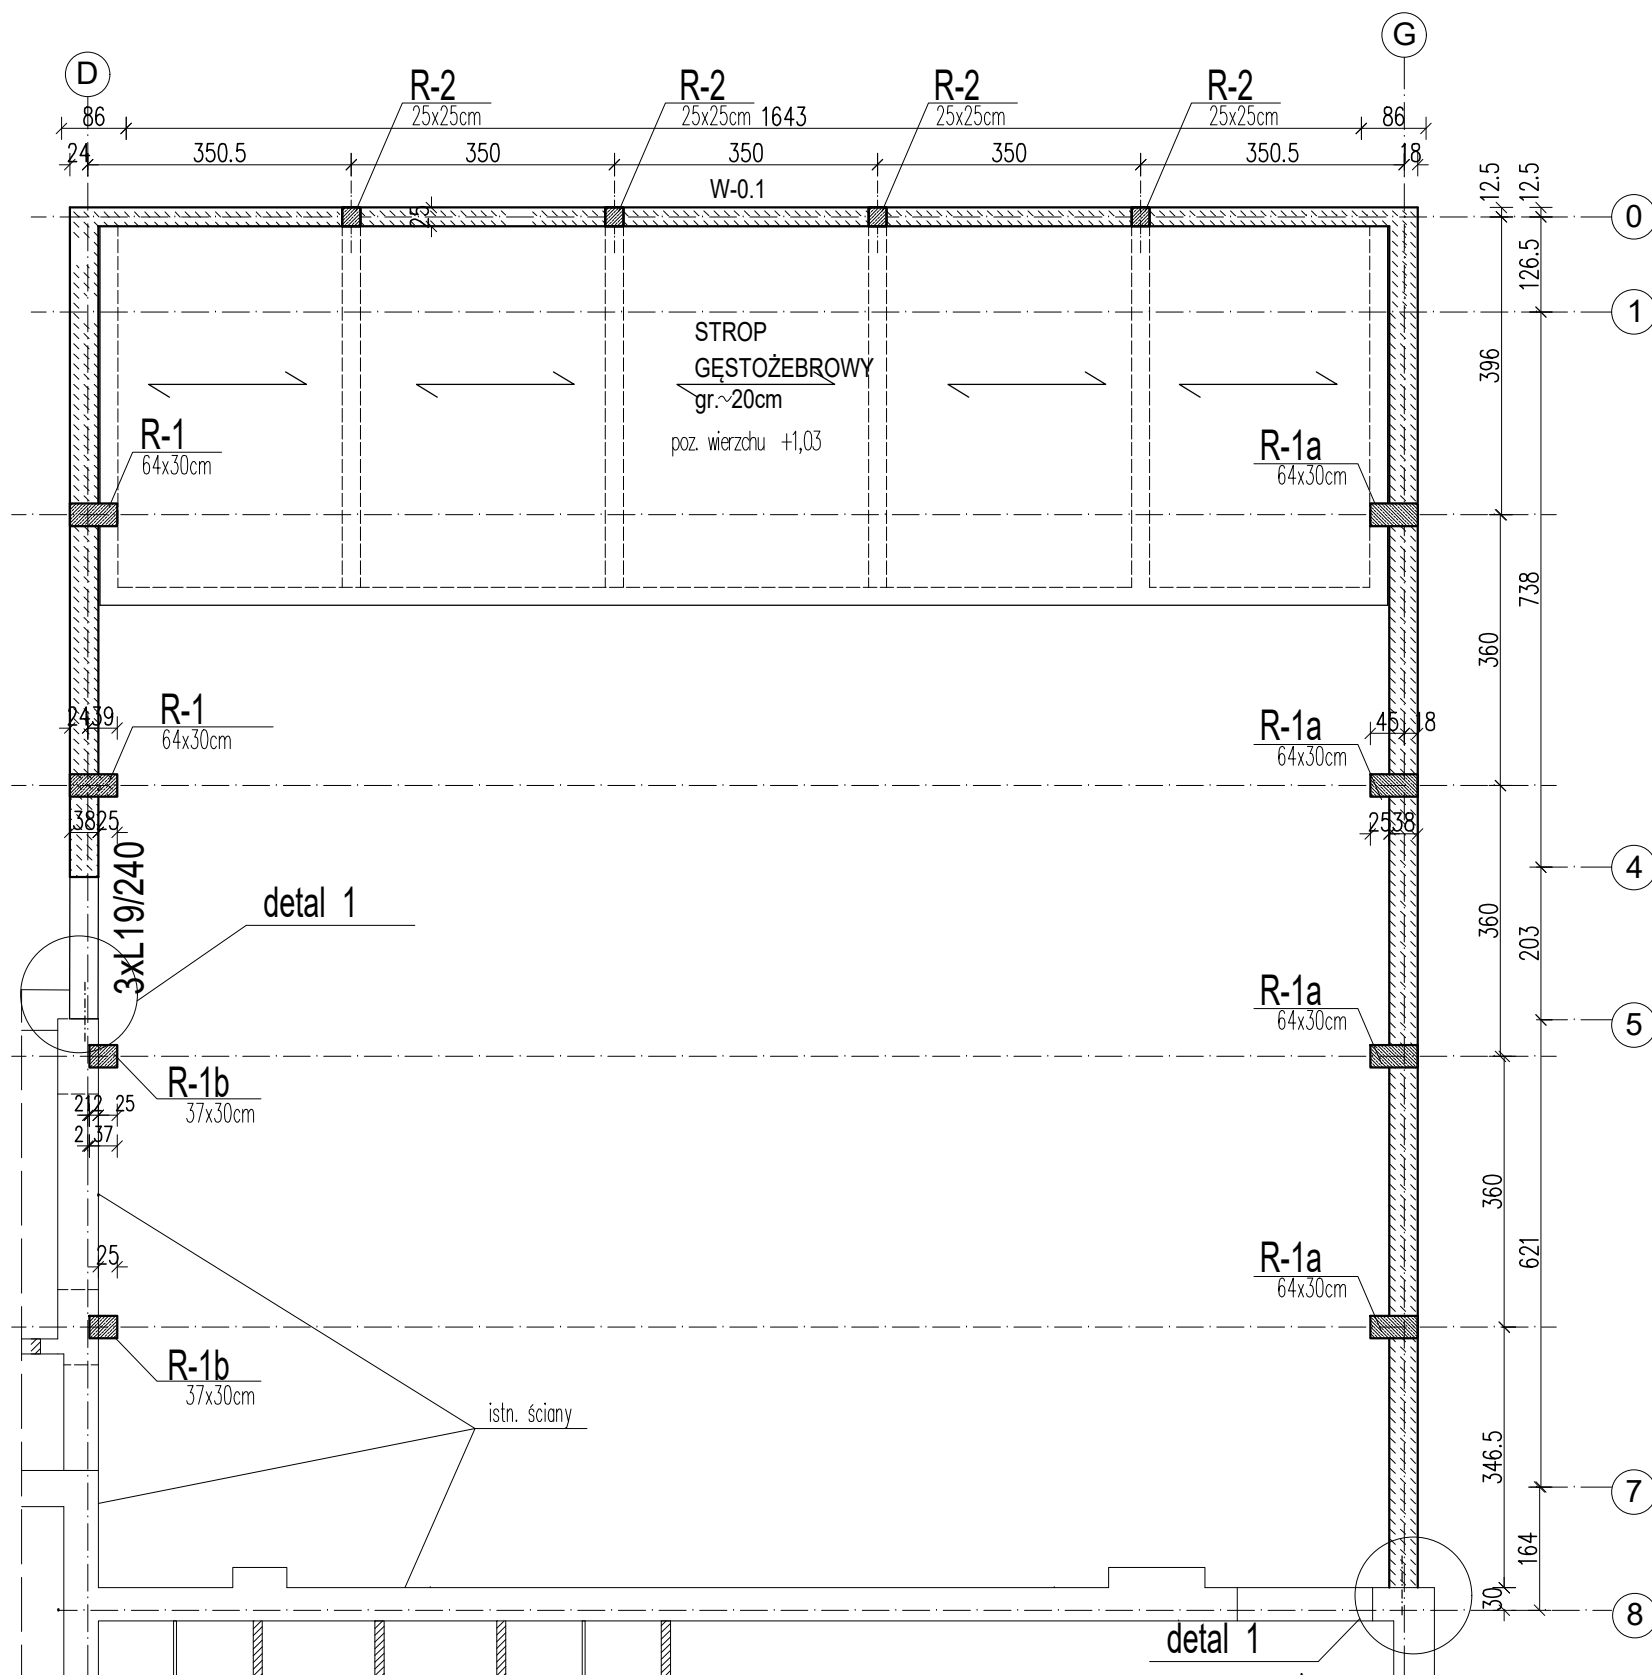

Detal 1
łączenia ścian projektowanych z istniejącymi
skala 1:25

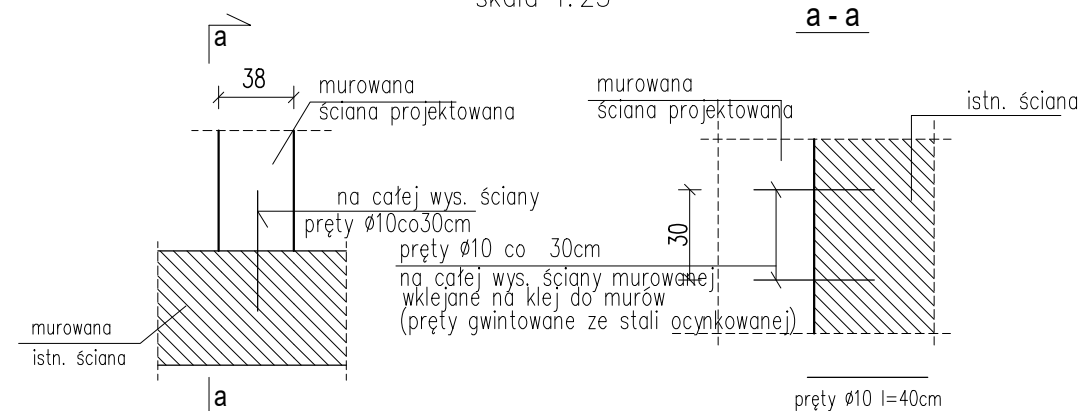

UWAGA:

1. Ściany projektowane połączyć z istniejącymi w sposób przedstawiony na detalu 3 zamieszczonym na rysunku nadproży stalowych.

TEMAT:	PRZEBUDOWA I ROZBUDOWA BUDYNKU GMINNEGO OŚRODKA KULTURY (kat. IX)	
ADRES INWEST.:	Wiśniowa Góra, ul. Tuszyńska 64, dz. nr 256/3, obręb 09	
RODZAJ OPRAC.:	PROJEKT TECHNICZNY	
BRANŻA:	KONSTRUKCJA	
PROJEKTANT KONSTRUKCJI:	mgr inż. Anna Zamiatnin upr. nr 314/90 WŁ	
SPRAWDZAJĄCY:	mgr inż. Ewa Widawska-Lefik upr. nr 147/85 WŁ	
WSPÓŁPRACA:	mgr inż. Katarzyna Salamacha	
TYTUŁ RYS. :	SCHEMAT KONSTRUKCJI PARTERU	
SKALA: 1:100,1:25	DATA: 04.2023	NR RYS: K3