



- 1. KLASA DREWNA GL24c
- 2. WYMAGANA KLASA ODPORNOŚCI OGNIOWEJ DŹWIGARÓW R60
- 3. ZABEZPIECZENIE PRZED WILGOCIĄ I AGRESJĄ CHEMICZNĄ DLA 1 KLASY UŻYTKOWANIA

Łatew P-1    L=3320    szt. 60  
Łatew P-2    L=3685    szt. 15  
skala 1:20

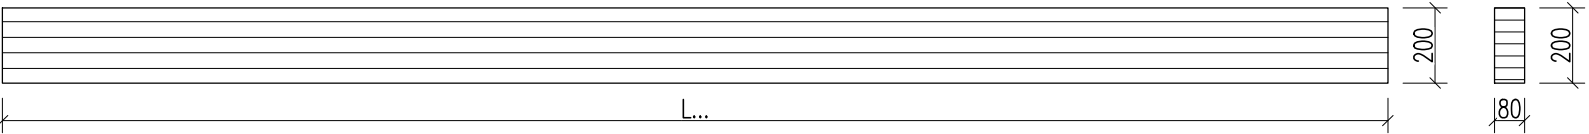

Tężnik T-1    L=3320    szt. 8  
Tężnik T-2    L=3685    szt. 2  
skala 1:20

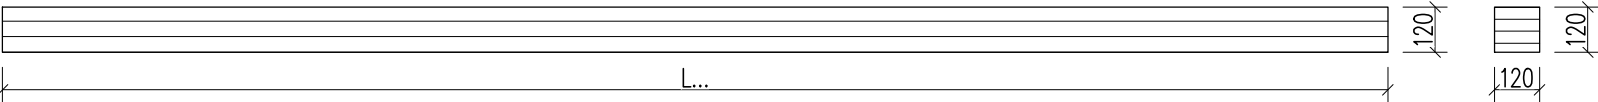

TEMAT:	PRZEBUDOWA I ROZBUDOWA BUDYNKU GMINNEGO OŚRODKA KULTURY (kat. IX)	
ADRES INWEST.:	Wiśniowa Góra, ul. Tuszyńska 64, dz. nr 256/3, obręb 09	
RODZAJ OPRAC.:	PROJEKT TECHNICZNY	
BRANŻA:	KONSTRUKCJA	
PROJEKTANT KONSTRUKCJI:	mgr inż. Anna Zamiatnin upr. nr 314/90 WŁ	
SPRAWDZAJĄCY:	mgr inż. Ewa Widawska-Lefik upr. nr 147/85 WŁ	
WSPÓŁPRACA:	mgr inż. Katarzyna Salamacha	
TYTUŁ RYS. :	ELEMENTY DREWNIANE DACHU NAD SALĄ WIELOFUNKCYJNĄ	
SKALA: 1:100/1:20	DATA: 04.2023	NR RYS: K9