Oświadczenie

Oświadczam, że uzyskałem pozytywny wynik weryfikacji roboty zgłoszonej w Wydziale Geodezji i Kartografii Powiatu Łódzkiego Wschodniego pod numerem PODGiK.6640.2442.2021 zgodnie z protokołem wydanym w dniu 07.07. 2021

Nr zasobu: P.1006.2021.2539

Jestem świadomy odpowiedzialności karnej za składanie fałszywych zeznań zgodnie z art. 233 Kodeksu Karnego, co potwierdzam własnoręcznym podpisem.

Z poważaniem

GEODETA UPRAWNIONY
mgr inż. Paweł Woźny
nr upr. 21341




SZKIC ORIENTACYJNY

MAPA D/C PROJEKTOWYCH zostały wykonana bez ustalenia obciążeń służebnościami gruntowymi

# MAPA DO CELÓW PROJEKTOWYCH
## Skala 1:500

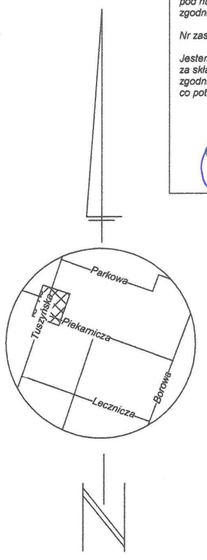


LEGENDA

| | |
|---|---|
| | GRANICE TERENU |
| | ISTNIEJĄCY BUDYNEK OBJĘTY OPRACOWANIEM |
| | PROJEKTOWANA ROZBUDOWA |
| | GŁÓWNE WEJŚCIE DO BUDYNKU |
| | WYJŚCIE EWAKUACYJNE Z BUDYNKU |
| | WJAZD / WYJAZD Z DZIAŁKI (projektowany) |
| 1 | ILOŚĆ KONDYGNACJI |
| | MIEJSCA POSTOJOWE |
| | MIEJSCE GROMADZENIA ODPADÓW |
| | TEREN ZIELONY |
| | NAWIERZCHNIA DRÓG I CHODNIKÓW, KOSTKA BRUKOWA BEZFAZOWA, KOLOR SZARY |
| | NAWIERZCHNIA MIEJSC PARKINGOWYCH, KOSTKA BRUKOWA BEZFAZOWA, KOLOR GRAFITOWY |
| | NAWIERZCHNIA MIEJSCA DLA NIEPEŁNOSPRAWNYCH, KOSTKA BRUKOWA BEZFAZOWA, KOLOR NIEBIESKI |

① ISTNIEJĄCY BUDYNEK PODLEGAJĄCY PRZEBUDOWIE

② PROJEKTOWANA ROZBUDOWA

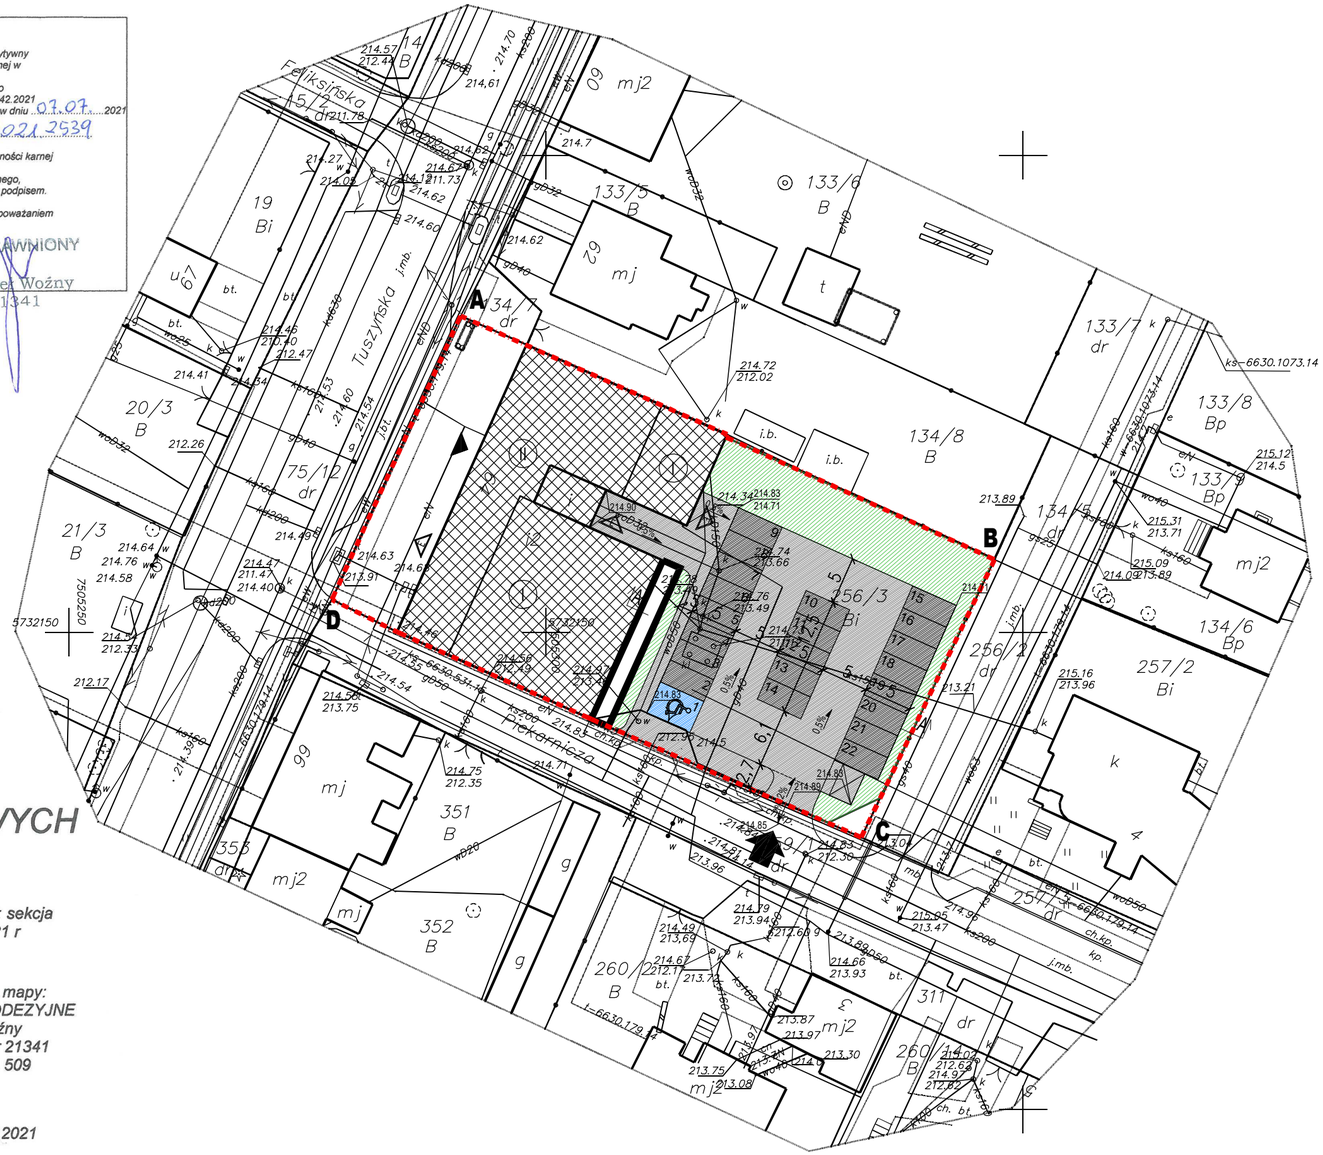BILANS TERENU:

| | |
|---|---|
| POWIERZCHNIA TERENU | –2004,00 m² |
| POWIERZCHNIA ZABUDOWY | –744,62 m² |
| POWIERZCHNIA UTWARDZONA | –975,09 m² |
| POWIERZCHNIA ZIELENI | –284,29 m² |

*Opracowano na podstawie mapy zasadniczej gm. Andrespol; sekcja 7.162.09.11.4.4 oraz porównania z terenem z dnia 24.06.2021 r w układzie xy 2000 i wysokości Kronsztadt 60.*

*gm. Andrespol 100602_2*
*obr. Wiśniowa Góra 100602_2.0009*
*ul. Tuszyńska 64*
*dz. nr 256/3*

*Wykonawca mapy:*
*USŁUGI GEODEZYJNE*
*Paweł Woźny*
*Upr. geod. nr 21341*
*tel. 508 310 509*

*NR PODGIK.6640.2442.2021*

*Łódź dnia 24.06.2021*

| | | | |
|---|---|---|---|
| Nazwa i adres obiektu: PROJEKT WYKONAWCZY **PRZEBUDOWA I ROZBUDOWA BUDYNKU GMINNEGO OŚRODKA KULTURY(kat. IX)** m. Wiśniowa Góra, ul. Tuszyńska 64, jedn. ewid.100602_2 Andrespol dz. nr ewid. 256/3, obr. 09 | | | Nr strony |
| Imię i nazwisko: | | Nr uprawnień | podpis |
| Projektant: | mgr inż. arch. Dominika Krogulska | 133/99/Wł. | |
| Projektant sprawdz.: | mgr inż. arch. Anna Chmielak | 68/98/Wł. | |
| Opracowanie: | | | |
| specjalność i branża | Architektura | Data: **lipiec 2025** | |
| Skala: 1:500 | Treść rysunku: **PLAN SYTUACYJNO–WYSOKOŚCIOWY** | | Rysunek 1 |