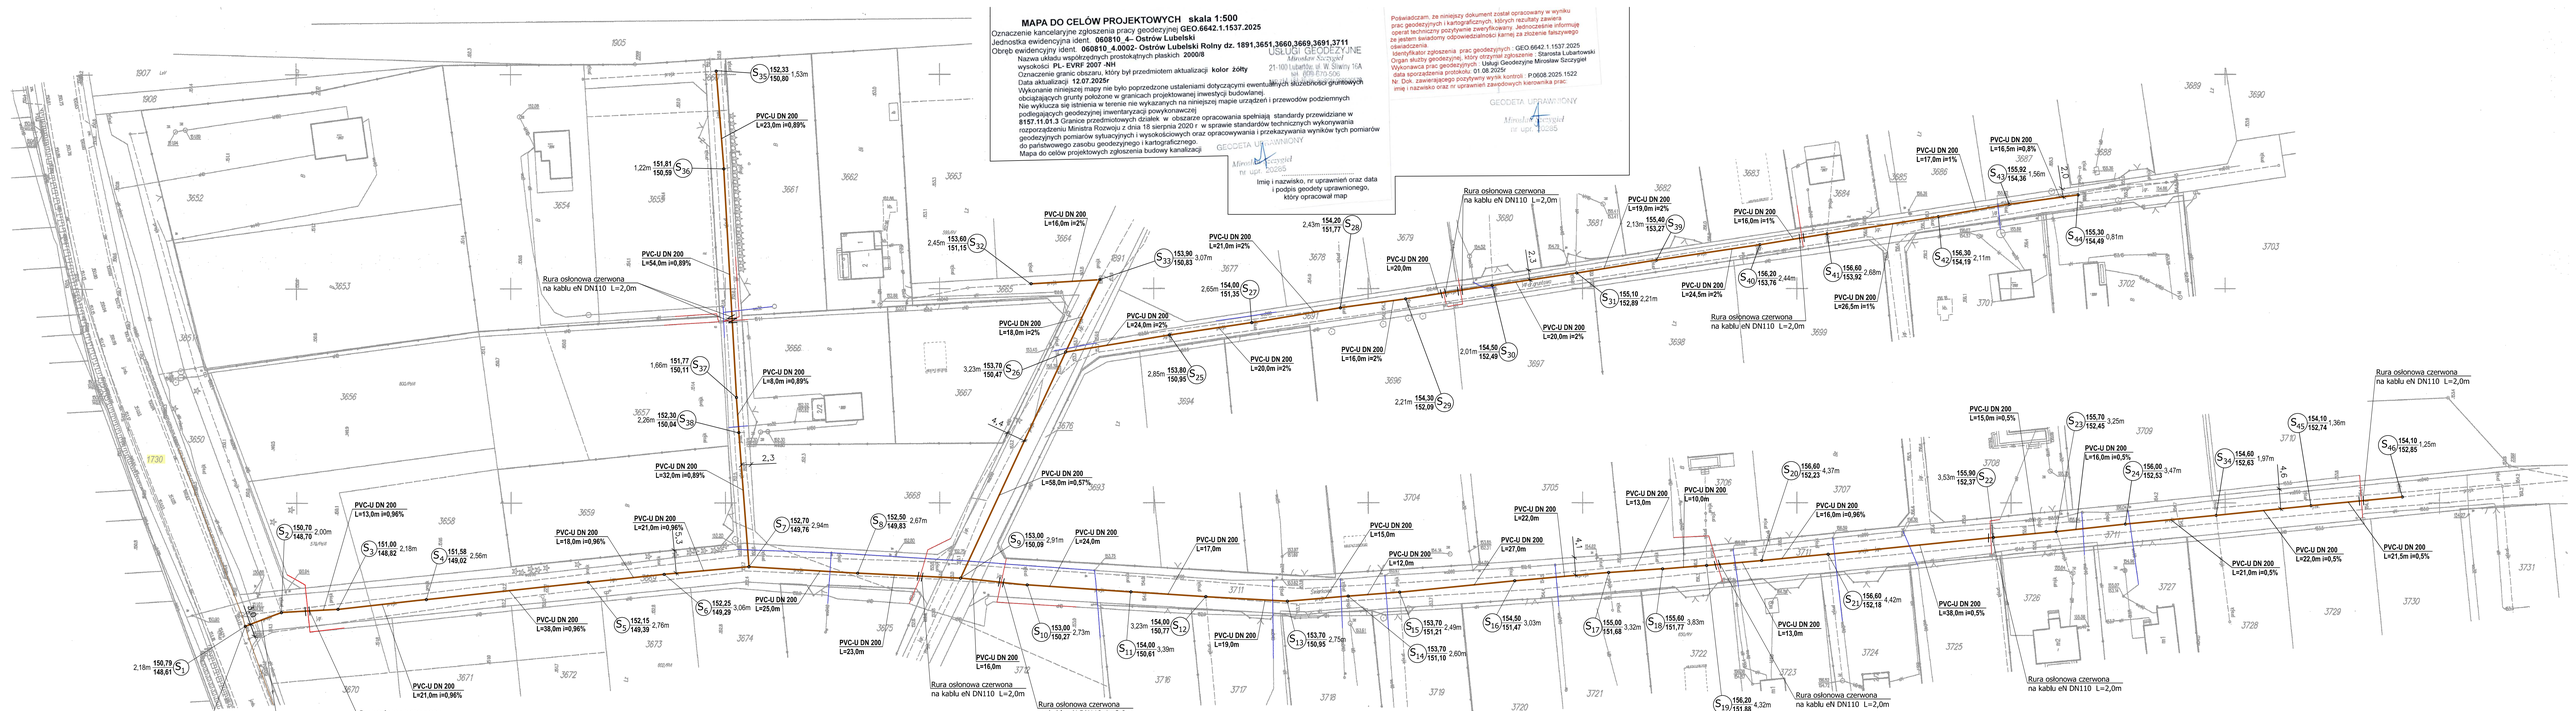

MAPA DO CELÓW PROJEKTOWYCH skala 1:500

Oznaczenie kancelaryjne zgłoszenia pracy geodezyjnej **GEO.6642.1.1537.2025**
Jednostka ewidencyjna ident. **060810_4- Ostrów Lubelski**
Obręb ewidencyjny ident. **060810_4.0002- Ostrów Lubelski Rolny dz. 1891,3651,3660,3669,3691,3711**
Nazwa układu współrzędnych prostokątnych płaskich **2000/8**
wysokości **PL- EVRF 2007 -NH**
Oznaczenie granic obszaru, który był przedmiotem aktualizacji **kolor żółty**
Data aktualizacji **12.07.2025r**
Wykonanie niniejszej mapy nie było poprzedzone ustaleniami dotyczącymi ewentualnych szczególnych obciążających grunty położone w granicach projektowanej inwestycji budowlanej.
Nie wyłącza się istnienia w terenie nie wykazanych na niniejszej mapie urządzeń i przewodów podziemnych podlegających podziemnej inwentaryzacji powykonawczej
§157.11.01.3 Granice przedmiotowych działek w obszarze opracowania spełniają standardy przewidziane w rozporządzeniu Ministra Rozwoju z dnia 18 sierpnia 2020 r w sprawie standardów technicznych wykonywania geodezyjnych pomiarów sytuacyjnych i wysokościowych oraz opracowywania i przekazywania wyników tych pomiarów do państwowego zasobu geodezyjnego i kartograficznego.
Mapa do celów projektowych zgłoszenia budowy kanalizacji

USŁUGI GEODEZYJNE
Mirosław Szczygieł
21-100 Lubartów ul. W. Sławiny 16A
tel. 606 670-506
GEODETA UPRAWNIONY
Mirosław Szczygieł
nr upr. 00285
Imię i nazwisko, nr uprawnień oraz data i podpis geodety uprawnionego, który opracował map

Poświadczam, że niniejszy dokument został opracowany w wyniku prac geodezyjnych i kartograficznych, których rezultaty zawiera operat techniczny pozytywnie zweryfikowany. Jednocześnie informuję że jestem świadomy odpowiedzialności karnej za złożenie fałszywego oświadczenia.
Identyfikator zgłoszenia prac geodezyjnych : GEO.6642.1.1537.2025
Organ służby geodezyjnej, który otrzymał zgłoszenie : Starosta Lubartowski
Wykonawca prac geodezyjnych : Usługi Geodezyjne Mirosław Szczygieł
data sporządzenia protokołu: 01.08.2025r
Nr. Dok. zawierającego pozytywny wynik kontroli : P.0608.2025.1522
imię i nazwisko oraz nr uprawnień zawodowych kierownika prac.
GEODETA UPRAWNIONY
Mirosław Szczygieł
nr upr. 00285

Długość projektowanej sieci:
PVC DN200 (wykop otwarty)
lub PE 100 RC DN225 (przewiert sterowany)
Ls1-S46=955,0m

LEGENDA:
- Projektowana sieć kanalizacyjna grawitacyjna
- S1 S46 Studnie systemowe rewizyjne, połączeniowe - projektowane
- Istn. sieć energetyczna
- Istn. sieć wodociągowa

Firma Projektowo-Wykonawcza *S4NITMAL* *inż. Arkadiusz Malik*
20-425 Lublin, ul. Dunikowskiego 19/10

TYTUŁ OPRACOWANIA: BUDOWA SIECI KANALIZACJI SANITARNEJ DLA DZIAŁEK REKREACYJNYCH PRZY UL. BATALIONÓW CHŁOPSKICH W OSTROWIE LUBELSKIM	**INWESTOR:** Gmina Ostrów Lubelski ul. Partyzantów 1 21-110 Ostrów Lubelski
TYTUŁ RYSUNKU: **PROJEKT ZAGOSPODAROWANIA TERENU**	**Faza opr.:** Projekt Zagospodarowania Terenu
	Skala: 1:500
	Data wyk.: **10.09.2025**

Funkcja:	Imię i nazwisko:	Upr. bud. nr	Specjalność:	Podpis:	Nr rysunku:
Projektowal:	inż. Arkadiusz Malik	LUB/0048/PWOS/08	instalacyjna		**1**
Sprawdził:	mgr inż. Piotr Bobruk	LUB/0004/PWOS/05	instalacyjna		