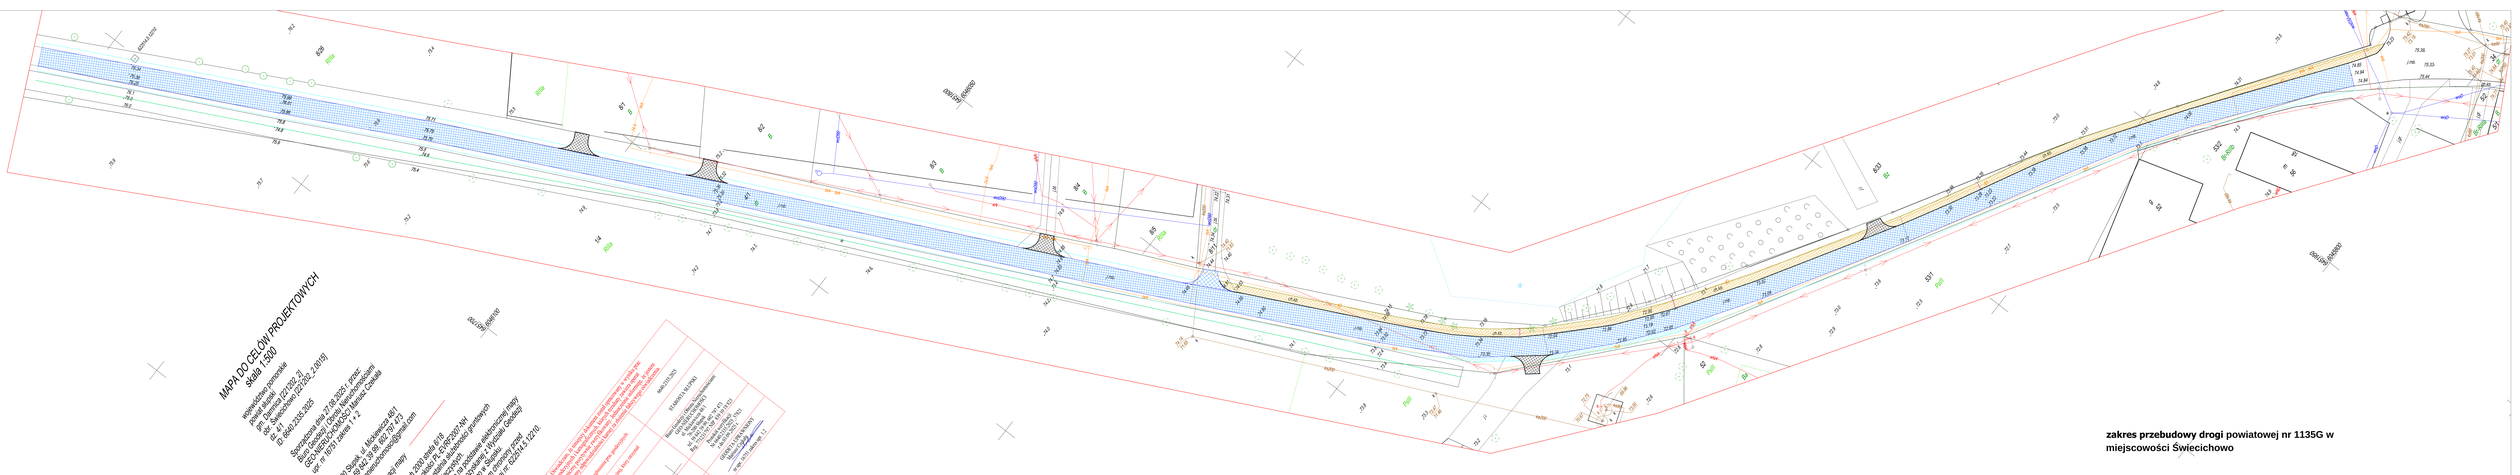
MAPA DO CELÓW PROJEKTOWYCH
skala 1:500
zakres przebudowy drogi powiatowej nr 1135G w miejscowości Święcichowo