

wpłynęło 20.07.2022

DECYZJA

Na podstawie art. 39 ust. 1a, 3 i 3a ustawy z dnia 21 marca 1985 r. o drogach publicznych (tekst jedn.: Dz. U. z 2021 r., poz. 1376 z późn zm.) oraz art. 104 ustawy z dnia 14 czerwca 1960 r. – Kodeks postępowania administracyjnego (tekst jedn.: Dz. U. z 2021 r., poz. 735 z późn zm.) po rozpatrzeniu wniosku z dnia 12.07.2022 r. (wpływ do tut Urzędu 13.07.2022 r.) Pana Wiesława Mikołajczuk, ul. Polna 101/15, 87-100 Toruń, działającego z upoważnienia Gminy Lisewo, ul. Chełmińska 2, 86-230 Lisewo w sprawie wydania zgody na lokalizację w pasie drogowym projektowanej kanalizacji dla inwestycji pn. „Budowa sieci kanalizacyjnej odprowadzającej wody popłuczne ze stacji wodociągowej do projektowanego rowu w Kamlarkach, gm. Lisewo”.


WYRAŻAM ZGODĘ

na lokalizację przewodu odprowadzającego wody popłuczne ze stacji wodociągowej do projektowanego rowu w Kamlarkach, gm. Lisewo w pasie drogi gminnej nr 060310C, tj. działce ewidencyjnej nr 86/3, położonej w obrębie ewidencyjnym Kamlarki w jednostce ewidencyjnej Lisewo, gm. Lisewo w miejscu określonym w załączniku graficznym do niniejszej decyzji na niżej podanych warunkach:

1. Projektowane przedsięwzięcie wykonać zgodnie z obowiązującymi przepisami i warunkami technicznymi jakim powinny odpowiadać urządzenia wodne.
2. Umieszczenie urządzenia w pasie drogowym winno gwarantować bezkolizyjność wykonywania w przyszłości robót drogowych.
3. Wbudowane urządzenia nie związane z funkcjonowaniem drogi należy odpowiednio oznakować.
4. W przypadku naruszenia praw osób trzecich, spowodowania awarii urządzeń obcych, zaistnienia w związku z zajęciem terenu wypadków i kolizji, skutki ponosi zajmujący pas drogowy.
5. Gmina Lisewo wyraża zgodę na dysponowanie gruntem, tj. działką ewidencyjną numer 86/3, położoną w obrębie ewidencyjnym Kamlarki, w jednostce ewidencyjnej Lisewo, gm. Lisewo dla potrzeb wykonania uzgadnianej inwestycji zgodnie z art. 32 ust. 4 pkt 2 z dnia 7 lipca 1994 r. - Prawo Budowlane (tekst jedn.: Dz. U. z 2021 r. poz. 2351 z późn. zm.).
6. W przypadku przedmiotowego zadania nie jest wymagane sporządzenie projektu czasowej organizacji ruchu.

UZASADNIENIE

W dniu 13.07.2022 r. Pan Wiesław Mikołajczuk, ul. Polna 101/15, 87-100 Toruń, działający z upoważnienia Gminy Lisewo, ul. Chełmińska 2, 86-230 Lisewo wystąpił z wnioskiem do Wójta Gminy Lisewo w sprawie zgody na lokalizację w pasie drogowym projektowanej kanalizacji dla inwestycji pn. „Budowa sieci kanalizacyjnej odprowadzającej wody popłuczne ze stacji wodociągowej do projektowanego rowu w Kamlarkach, gm. Lisewo”.

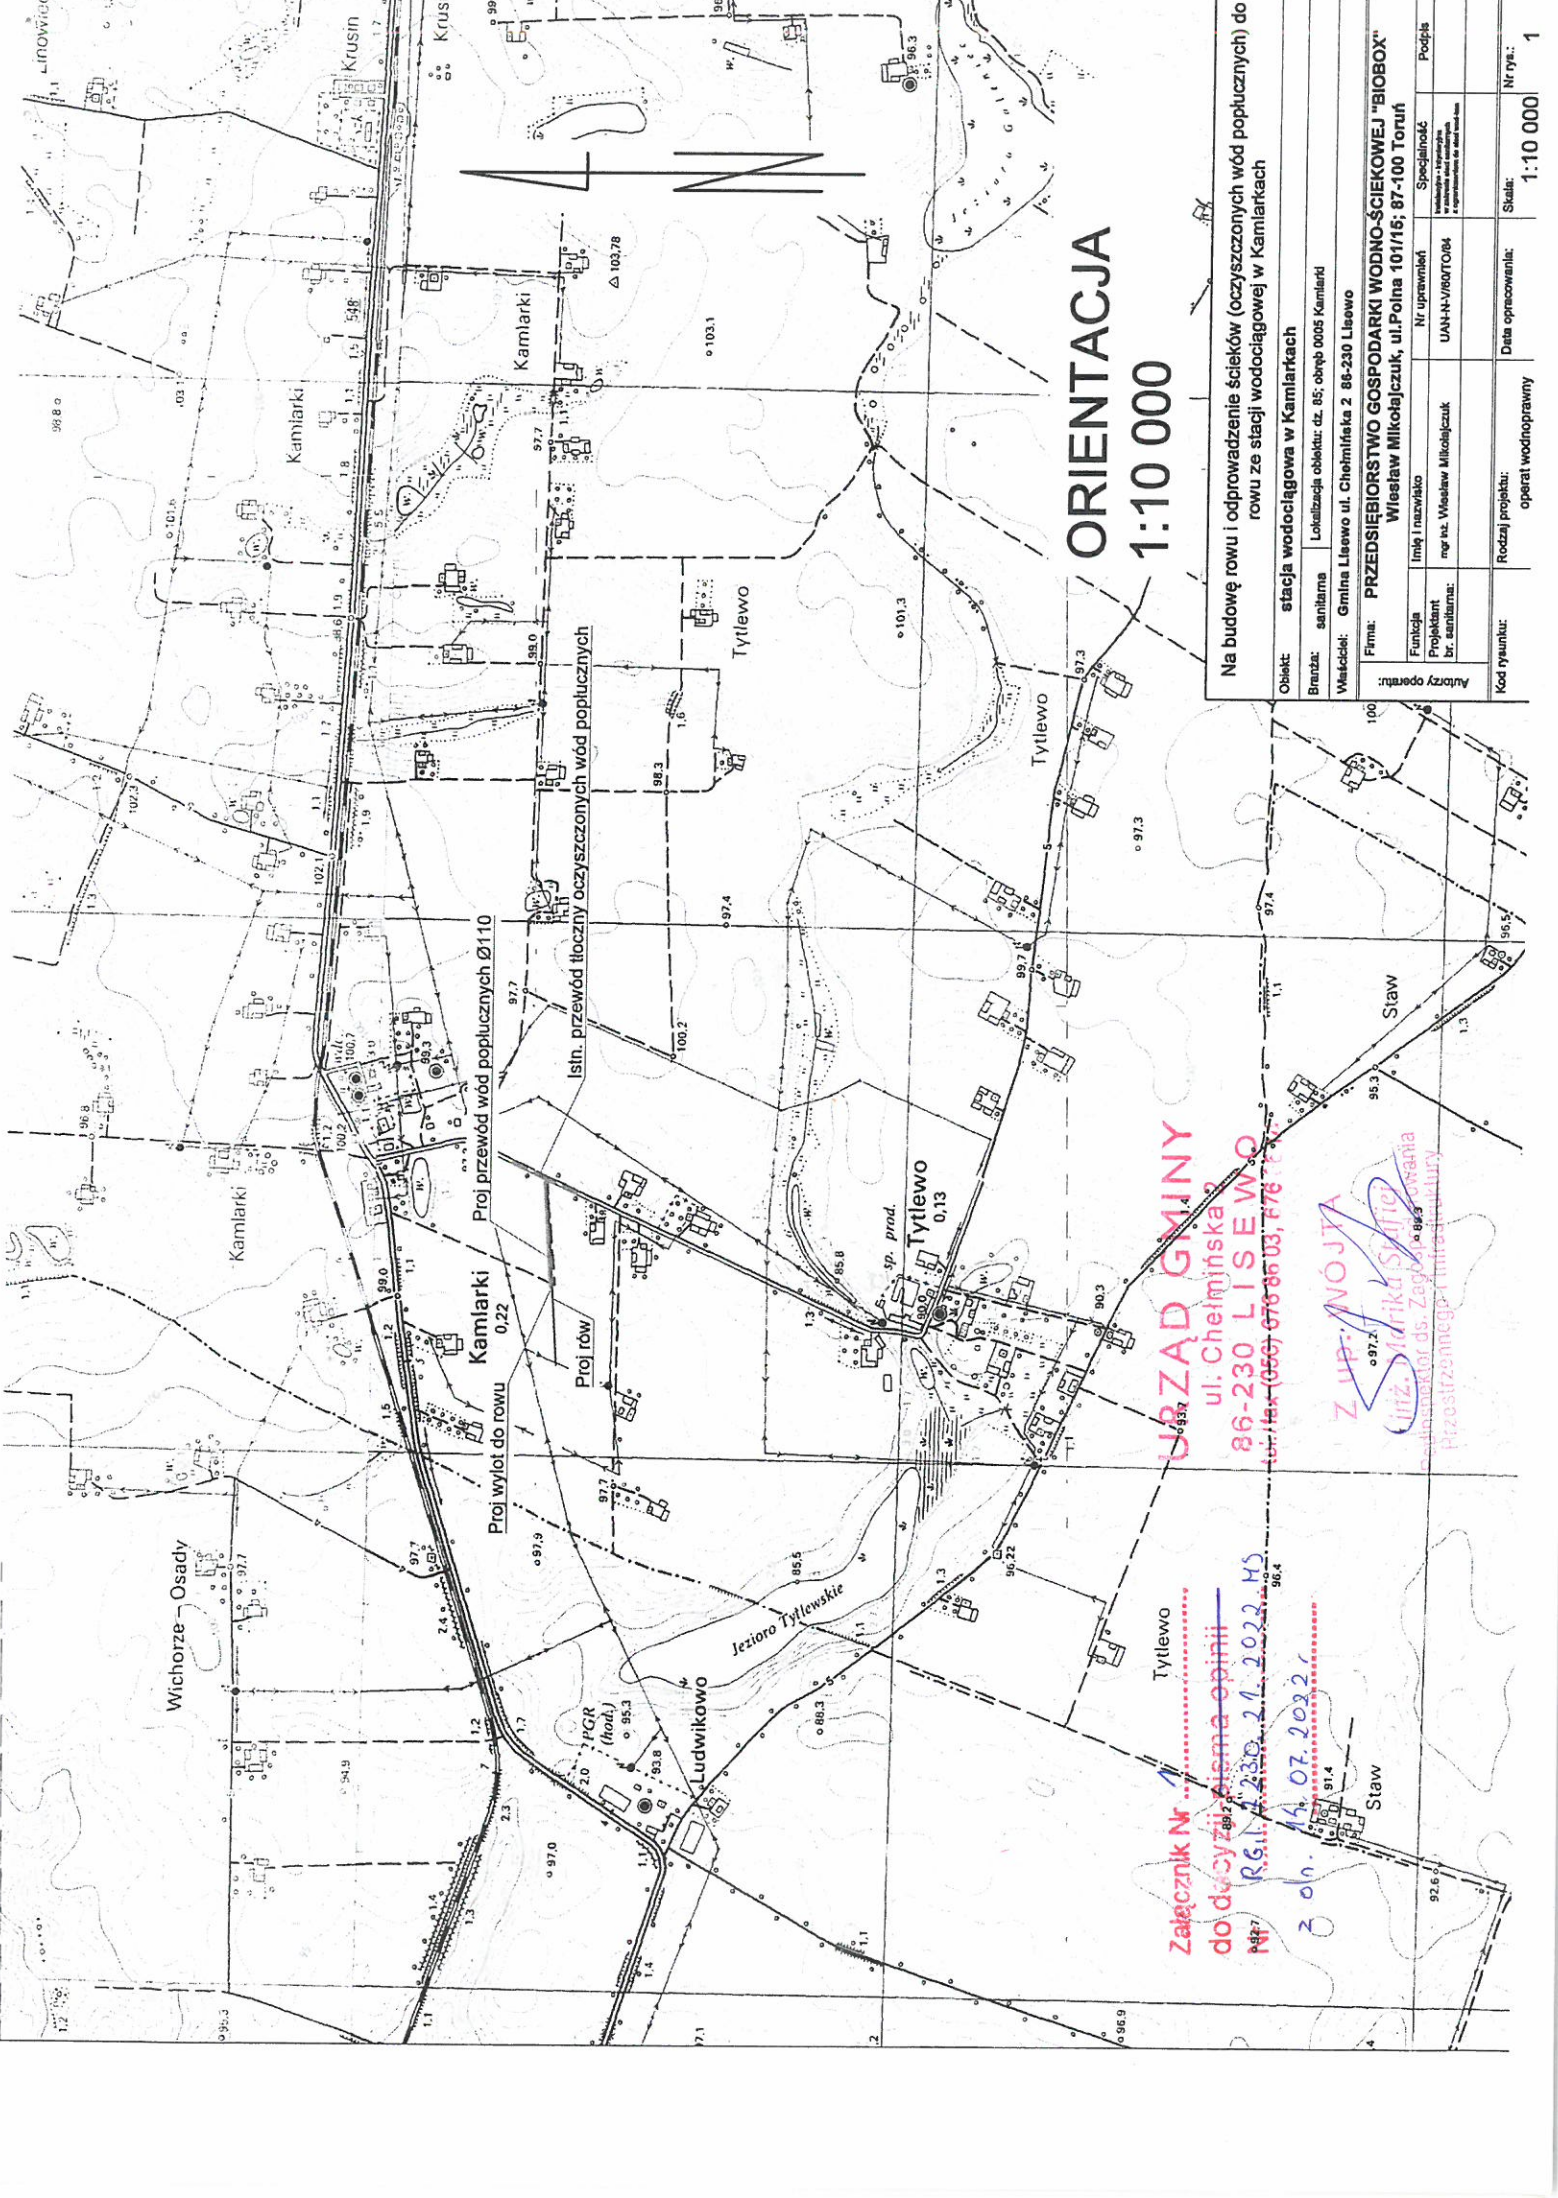

ORIENTACJA

1:10 000

Na budowę rowu i odprowadzenie ścieków (oczyszczonych wód poplucznych) do rowu ze stacji wodociągowej w Kamlarkach

Objekt:	stacja wodociągowa w Kamlarkach
Branda:	sanitarna
Właściciel:	Gmina Lisewo ul. Chełmińska 2 86-230 Lisewo
Firma:	PRZEDSIĘBIORSTWO GOSPODARKI WODNO-ŚCIEKOWEJ "BIOBOX" Wesoława Mikołajczuk, ul. Polna 101/16; 87-100 Toruń
Funkcja:	Projektant
br. sanitarna:	mgr inż. Wesoława Mikołajczuk
Uprawnienie:	Uprawnienie do wykonywania projektów w zakresie gospodarki wodno-ściekowej
Nr uprawnień:	Uprawnienie do wykonywania projektów w zakresie gospodarki wodno-ściekowej
Podpis:	
Kod rysunku:	
Rodzaj projektu:	operat wodno-prawny
Data opracowania:	
Skala:	1:10 000
Nr rys.:	1



URZĄD GMINY
ul. Chełmińska 2
86-230 LISEWO
tel./fax (056) 676 86 03, 676 86 04

Z up. NOJA
inż. Mariola Szafron
projektant ds. Zagospodarowania Przestrzennego i Infrastruktury

Załącznik Nr 1
do decyzji o pozwoleniu na budowę
Nr 1611/230.21.2022.H5
z dn. 14.07.2022 r.

Województwo: KUJAWSKO-POMORSKIE
Powiat: CHEŁMIŃSKI [0404]
Jednostka ewidencyjna: LISEWO 040404_2
Obręb: KAMLARKI 0005
Działka: 85
Adres: KAMLARKI
Położenie: KAMLARKI

MAPA DO CELÓW PROJEKTOWYCH
SKALA 1:1000
Układ odniesienia: PL-ETRF89, układ wsp. płaskich: PL-2000 strefa 6 (18°), układ wys.: PL-KRON86-NH
Sekcje mapy: 6.197.25.09.2
ID:GKN.D.6640.1550.2021
30.11.2021

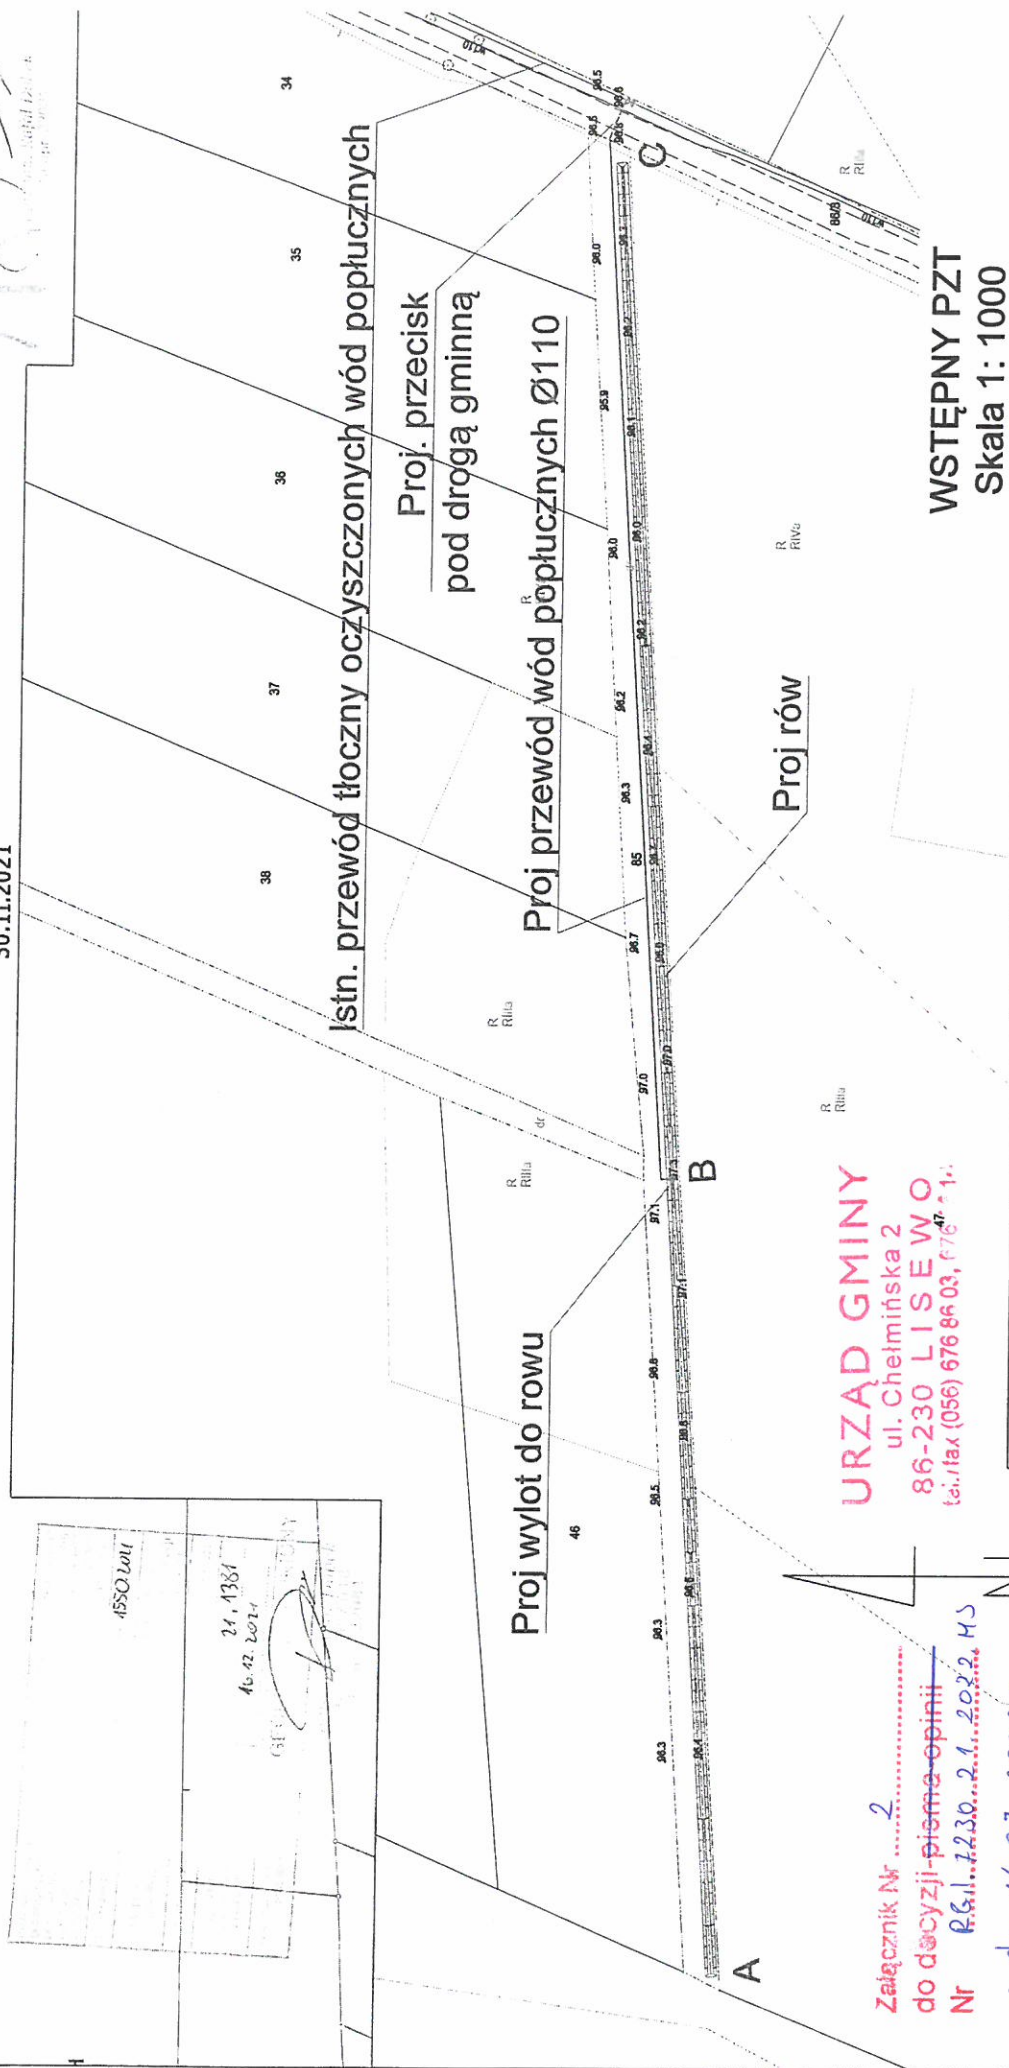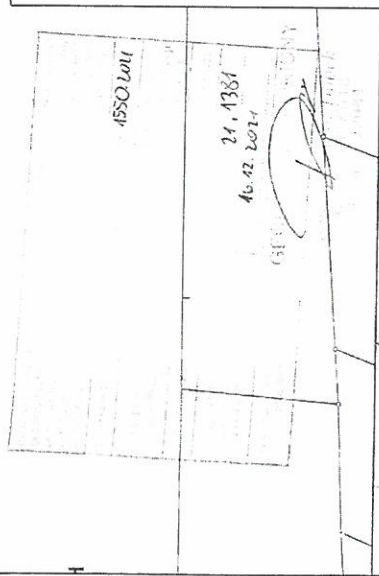

URZĄD GMINY
ul. Chełmińska 2
86-230 LISEWO
tel./fax (056) 676 86 03, 676 87 11

Załącznik Nr 2
do decyzji-pisma-opinii
Nr RG.1.1230.21.2022.HS
z dn. 15.07.2022r

Z up. WÓJTA
(Inż. Mirka Słojewicz)
Podpis: Mirka Słojewicz
Podpis: Mirka Słojewicz

- projektowany przewód wód popłucznych Ø 110;
- projektowany rów;

Objekt: Budowa rowu i odprowadzenie ścieków (oczyszczonych wód popłucznych) do tego rowu ze stacji wodociągowej w Kamlarkach
Branża: sanitarna
Lokalizacja obiektu: dz. 85, obręb 0005 Kamlarki
Właściciel: Gmina Lisewo ul. Chełmińska 2 86-230 Lisewo

Firma: PRZEDSIĘBIORSTWO GOSPODARSTWA WODNO-ŚCIEKOWEJ "BIOBOX"		Wiesław Mikołajczuk, ul. Polna 101/15, 87-100 Toruń	
Autoryzacja:	Imię i nazwisko	Nr uprawnień	Specjalność
	mgr inż. Wiesław Mikołajczuk	UAN-N-V007004	Wodociąg i ścieki
Rodzaj projektu:		Data opracowania:	Skala:
PZT			1:1 000
		Nr rysa:	3