



RZUT 1:50

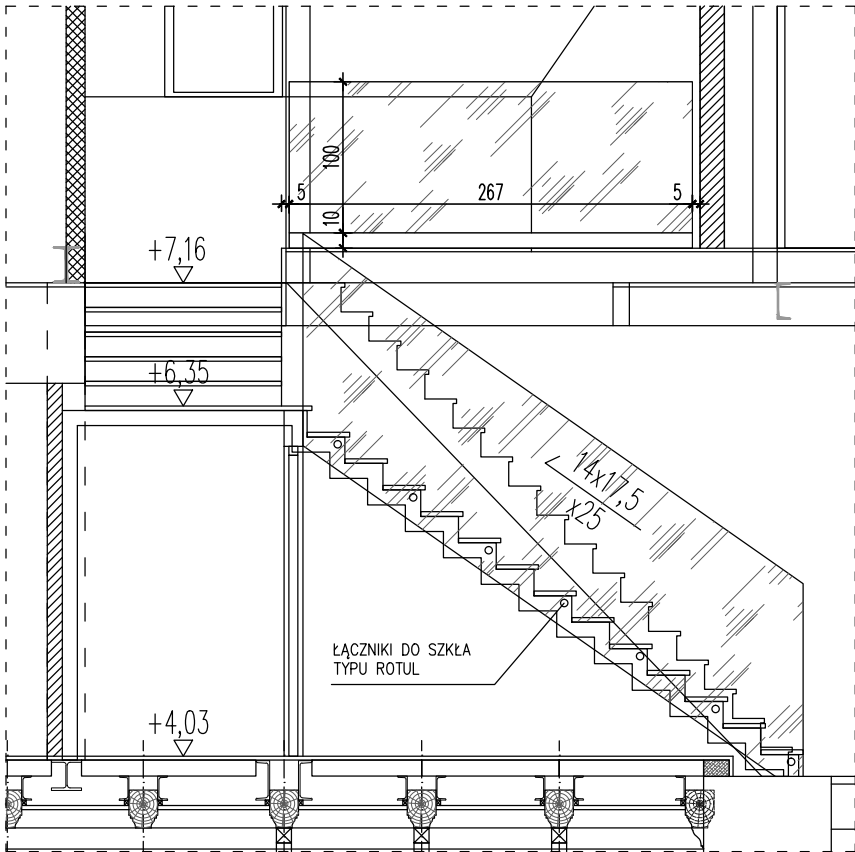


PRZEKÓJ 1:50

1. PROFIL MONTAŻOWY ZE STALI NIERDZEWNEJ DO LINIOWEGO MONTAŻU SZKŁA
2. SZKŁO HARTOWANE 8.8.4 MM
3. KOTWA WKLEJANA Ø12 MM

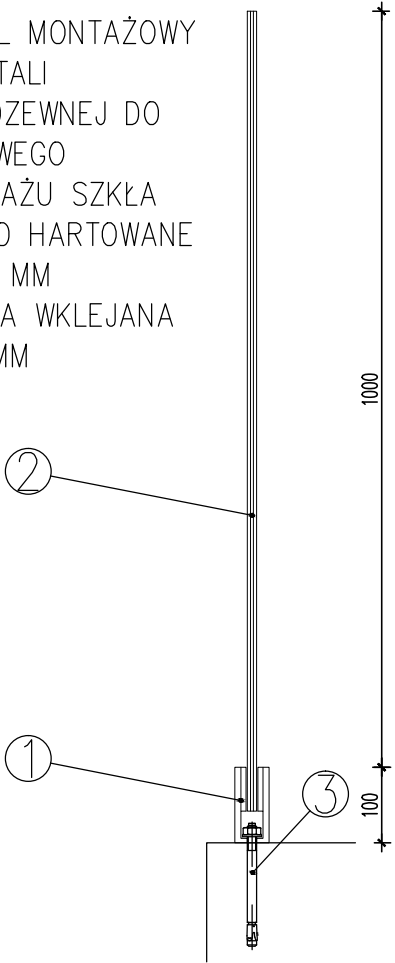

PRZEKÓJ BALUSTRADY 1:20

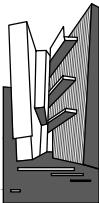

KRZYSZTOF GRZEGORZEWSKI
ARCHITEKT
Ul. Górczyńska 21/1-24 66-400 Gorzów Wlkp.
tel. 608 36 22 21 mail: grzegorzewski@jkg.pl
http: jkg.pl

ZMIANA SPOSOBU UŻYTKOWANIA PODDASZA NIEUŻYTKOWEGO NA
FUNKCJĘ BIUROWĄ WRAZ Z PRZEBUDOWĄ ISTNIEJĄCEGO
BUDYNKU PROKURATURY REJONOWEJ W STRZELCACH KRAJ.,
JEDN. EWD. STRZELCE KRAJEŃSKIE, UL. GORZOWSKA 38,
DZIAŁKA NR EWD. 472, OBR. 0017 STRZELCE KRAJEŃSKIE

STADIUM	PROJEKT TECHNICZNY
CZĘŚĆ	ARCHITEKTURA
TREŚĆ RYSUNKU	BALUSTRADA SCHODOWA
NR RYSUNKU A12	SKALA 1:50, 1:20
NR PROJEKTU	DATA 09.12.2024
PROJEKTANT	mgr inż.arch. Krzysztof Grzegorzewski uprawnienia do projektowania bez ograniczeń w specjalności architektonicznej nr LOIA/1/2002/GW
SPRAWDZIŁ	mgr inż.arch. Jakub Koralewski uprawnienia do projektowania bez ograniczeń w specjalności architektonicznej nr LOIA/20/2006/GW