


PRZEKRÓJ A-A

SKALA 1:50

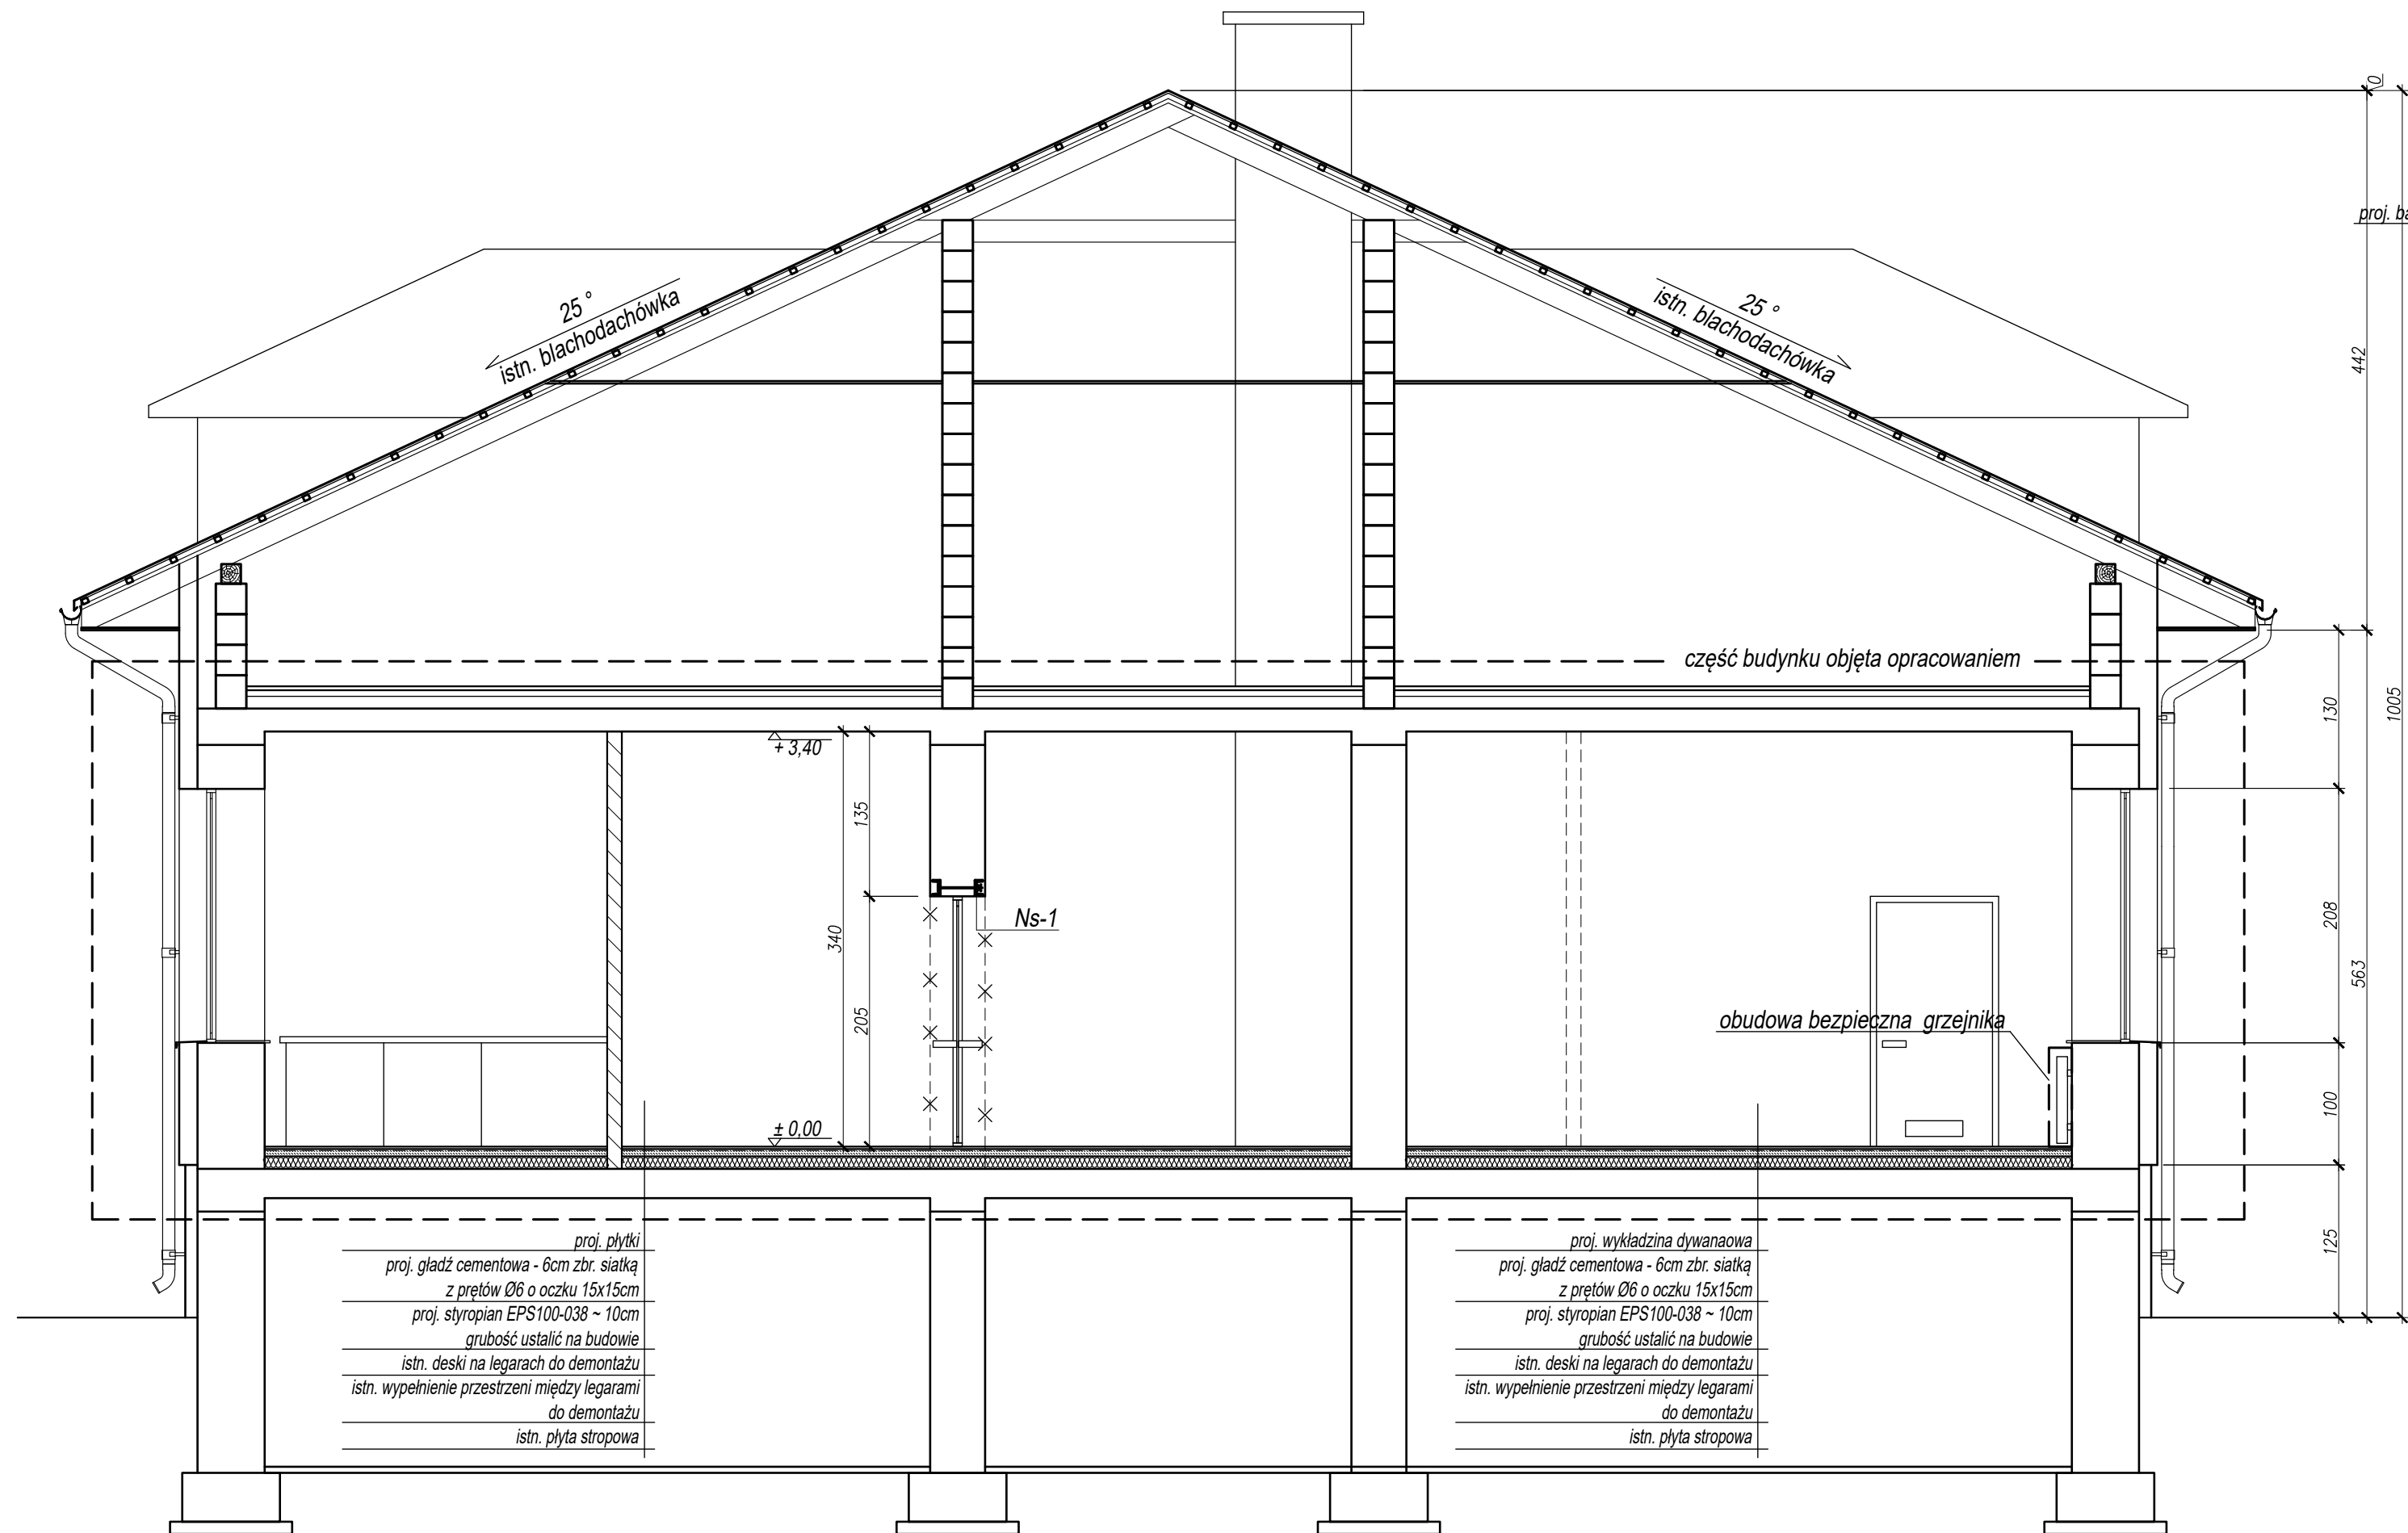

PRZEKRÓJ PRZEZ PODJAZD DLA NIEPEŁNOSPRAWNYCH

SKALA 1:20

