


ELEWACJA ZACHODNIA

SKALA 1:50

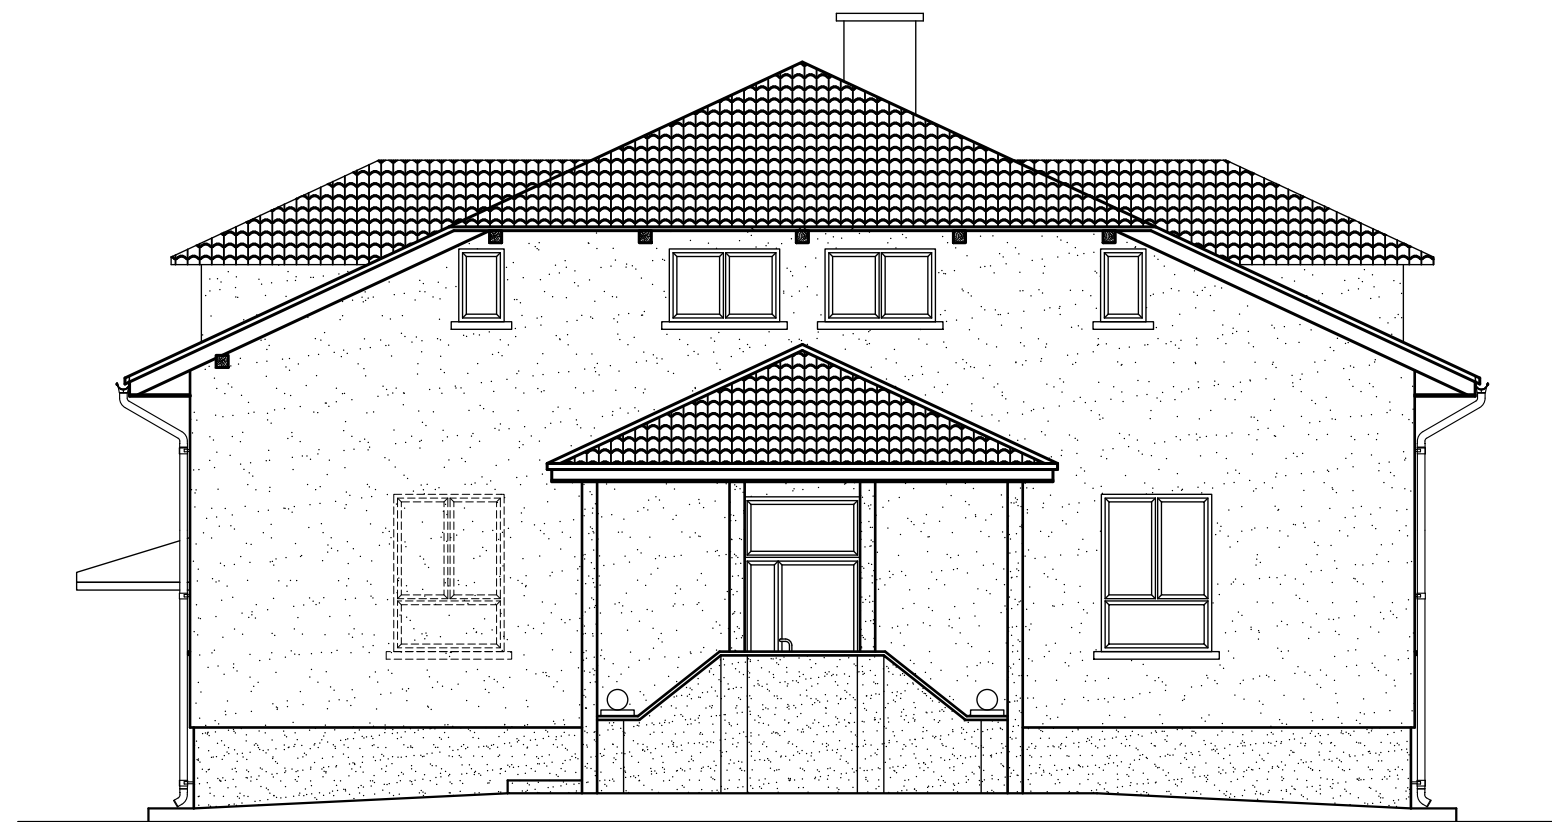


ELEWACJA POŁUDNIOWA

SKALA 1:50



ELEWACJA WSCHODNIA

SKALA 1:50

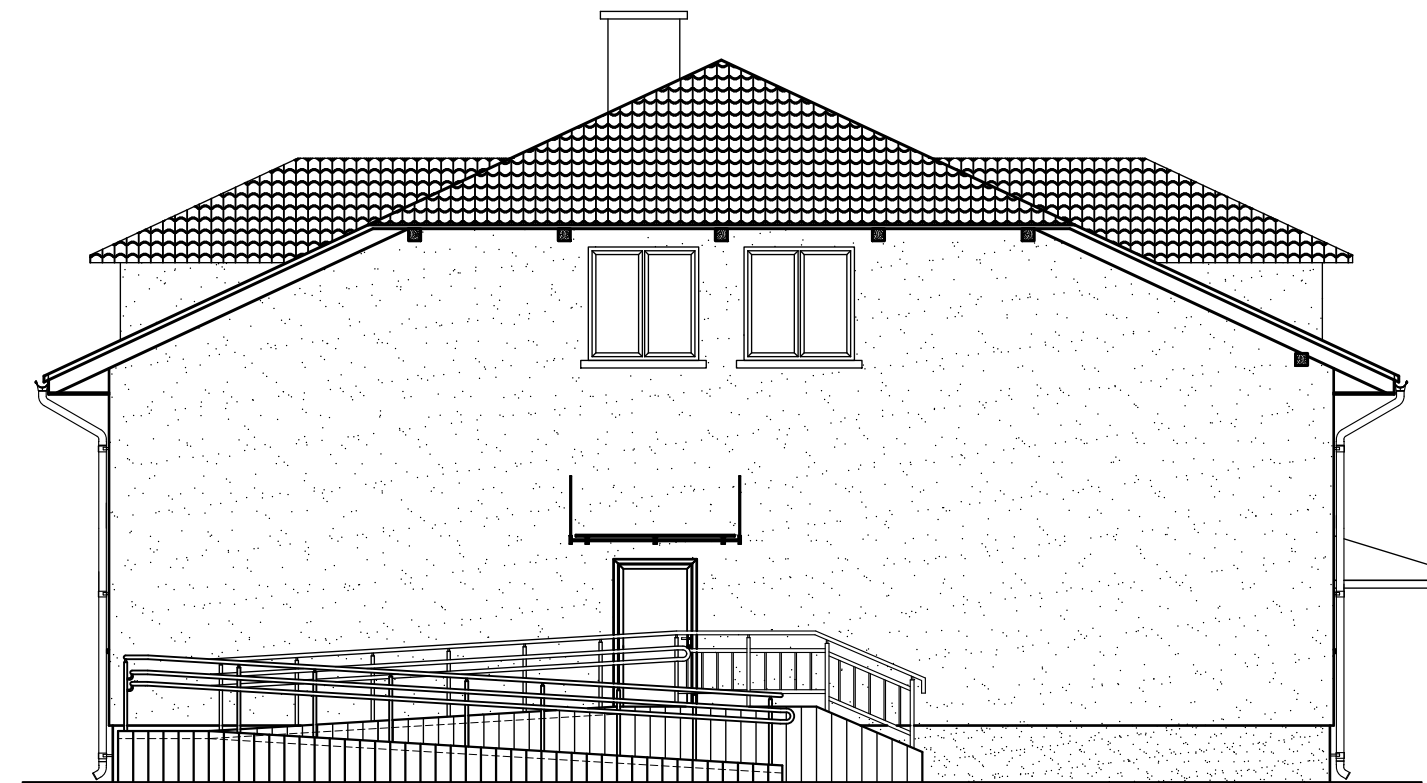

ELEWACJA PÓŁNOCNA

SKALA 1:50

ZAKŁAD USŁUG BUDOWLANYCH KONZBUD inż. Zbigniew Konopka 37-464 Stalowa Wola ul. Żurawia 23 tel/fax: 15 8448440 e-mail: biuro@konzbud.pl	
Obiekt: PRZEBUDOWA CZĘŚCI POMIESZCZEŃ W BUDYNKU SZKOŁY FILJALNEJ W DĄBRÓWCE Z PRZEZNACZENIEM NA KLUB DZIECIĘCY	
Adres: Publiczna Szkoła Podstawowa w Dąbrówce Identyfikator działki 060211_2.0009.363	
Inwestor: GMINA POTOK GÓRNY POTOK GÓRNY 116; 23-423 POTOK GÓRNY	
Branża: ARCHITEKTURA	
Projekt NR 13/05/2024	Nazwa rysunku ELEWACJE
STANOWISKO	Imię i nazwisko Nr. upraw. Podpis Data
ARCHITEKTURA	PROJEKTANT mgr inż. arch. Bartosz Łukasiewicz 9/PKOKK/2018 spec. architektoniczna bez ograniczeń SPRAWDZAJĄCY mgr inż. arch. Marek Gierulski 29/Tbg/93 spec. architektoniczna bez ograniczeń
KONSTRUKCJA	PROJEKTANT mgr inż. Wojciech Balicki POK/0036/PWOK/14 spec. konstrukcyjna bez ograniczeń SPRAWDZAJĄCY inż. Zbigniew Konopka 33,46/Tbg/78 spec. konstr. bez ograniczeń, architektoniczna w ograniczonym zakresie
Zastrzeżenie: Zastrzegam wszelkie prawa wynikające z Ustawy o prawie autorskim. Rysunek niniejszy nie może być w całości lub w części przetwarzany, kopiowany lub rozpowszechniany bez pisemnej zgody firmy Z.U.B. KONZBUD w Stalowej Woli	