RZUT PARTERU INSTALACJI WOD-KAN

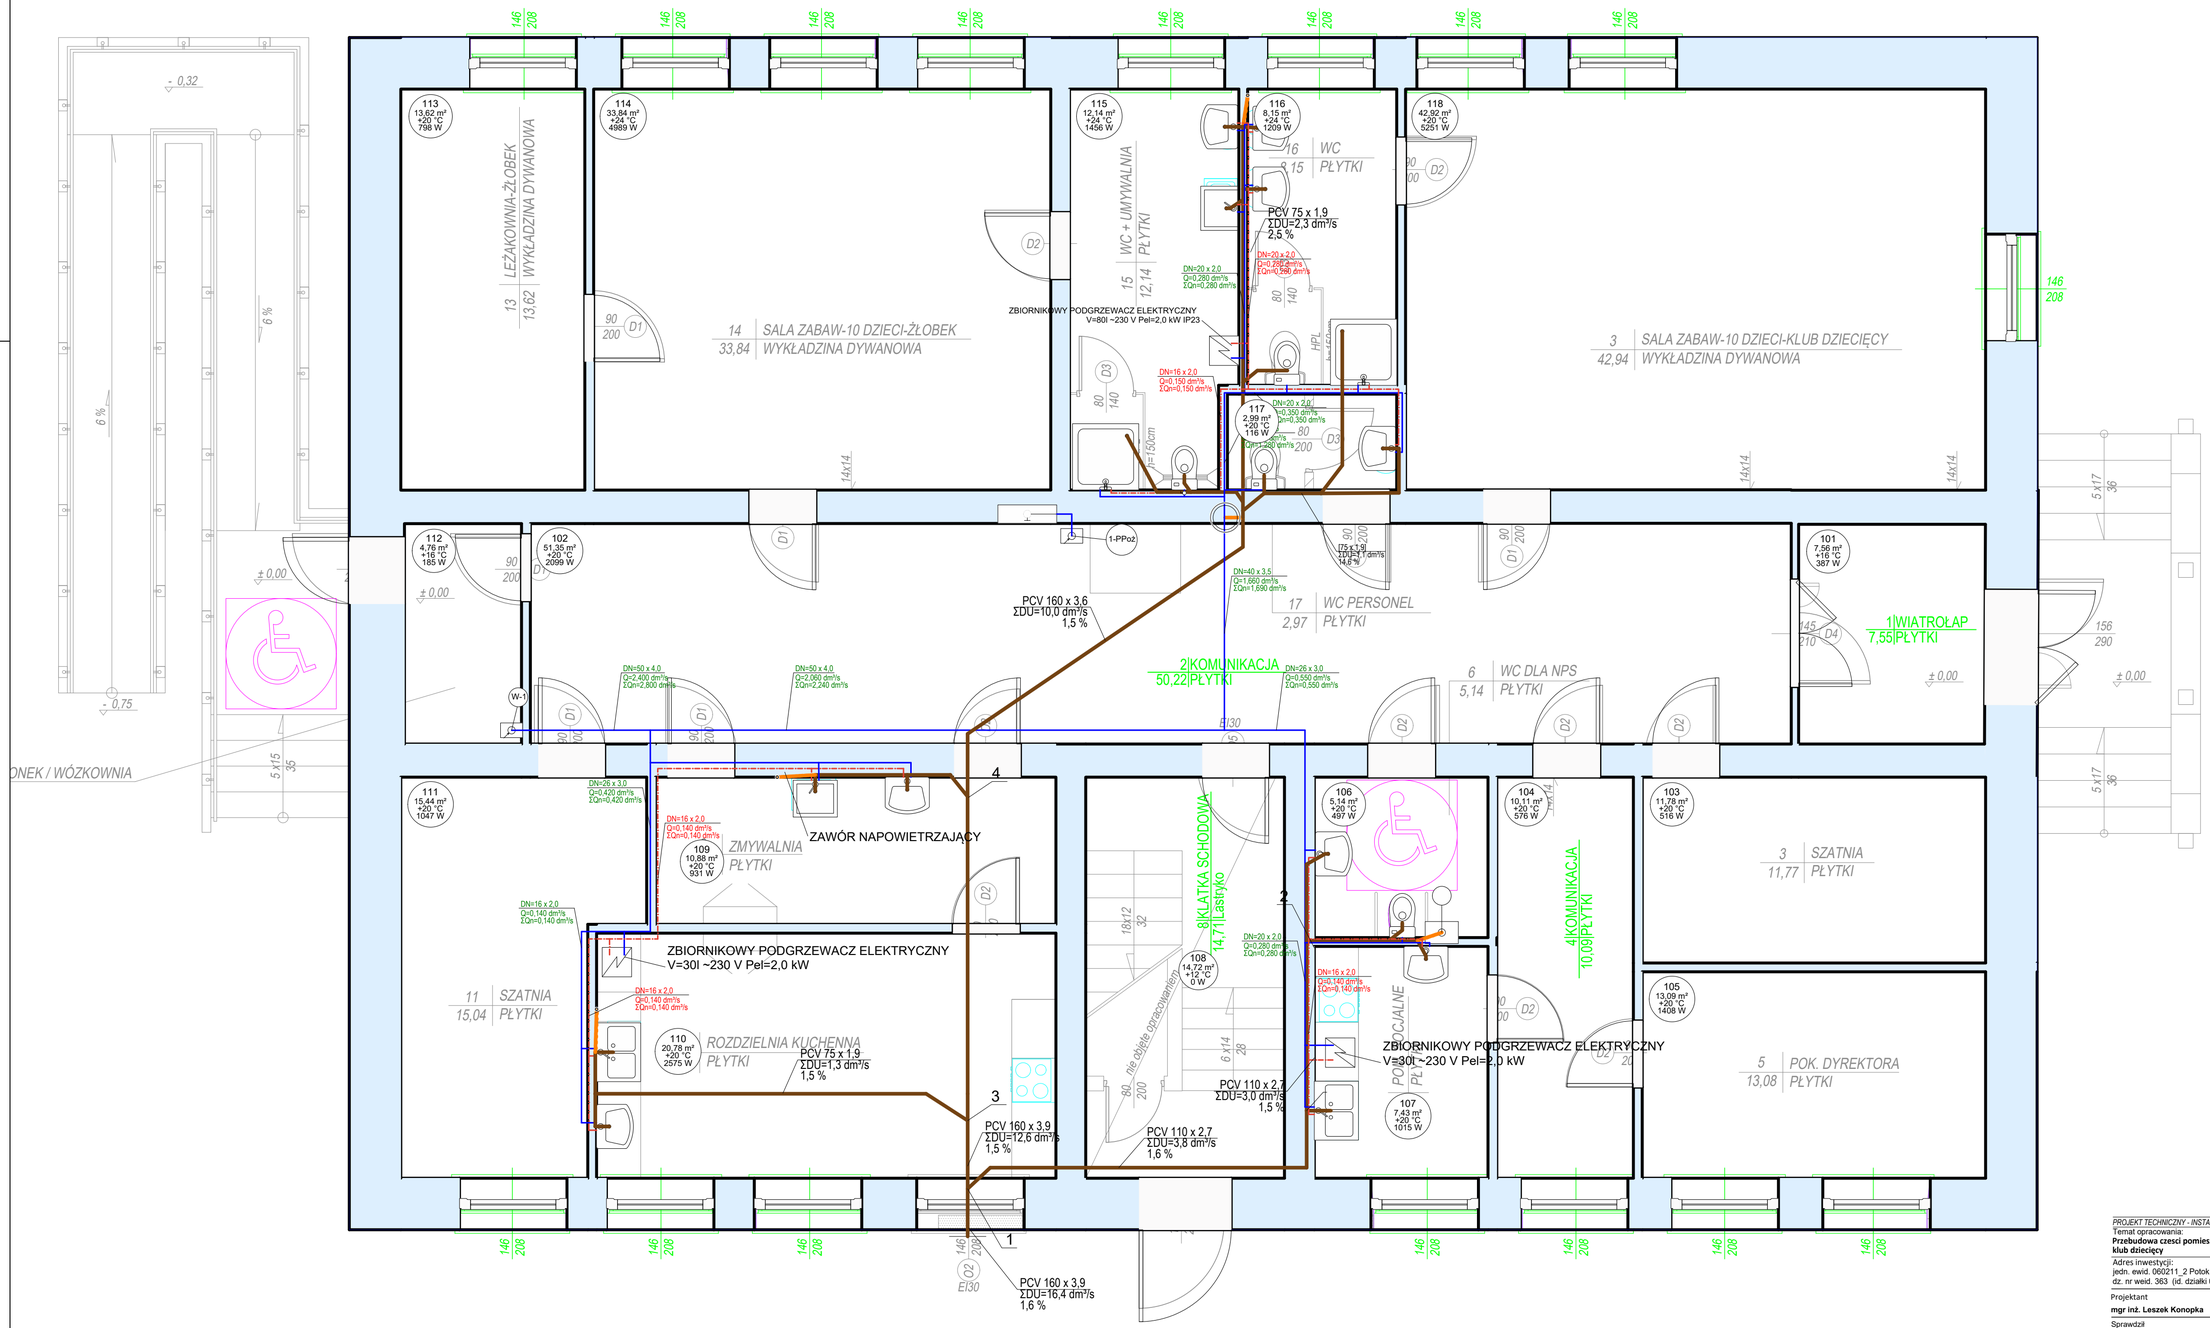

PROJEKT TECHNICZNY - INSTALACJE SANITARNE

Temat opracowania:
Przebudowa czesci pomieszczeń w budynku Szkoły Filjalnej w Dąbrówce z przeznaczeniem na klub dziecięcy

Adres inwestycji:
jedn. ewid. 060211_2 Potok Górny ; obręb 0009 Zagórski
dz. nr weid. 363 (id. działki 060211_2.0009.363)

Projektant	Nr uprawnień	Podpis
mgr inż. Leszek Konopka	**PDK/0058/POOS/22**	
Sprawdził		
mgr inż. Wojciech Franczyk	**PDK/0068/PWOS/21**	

Tytuł rysunku
Instalacja WOD-KAN- PARTER

Skala **1:50**

Data: **06.2024**