
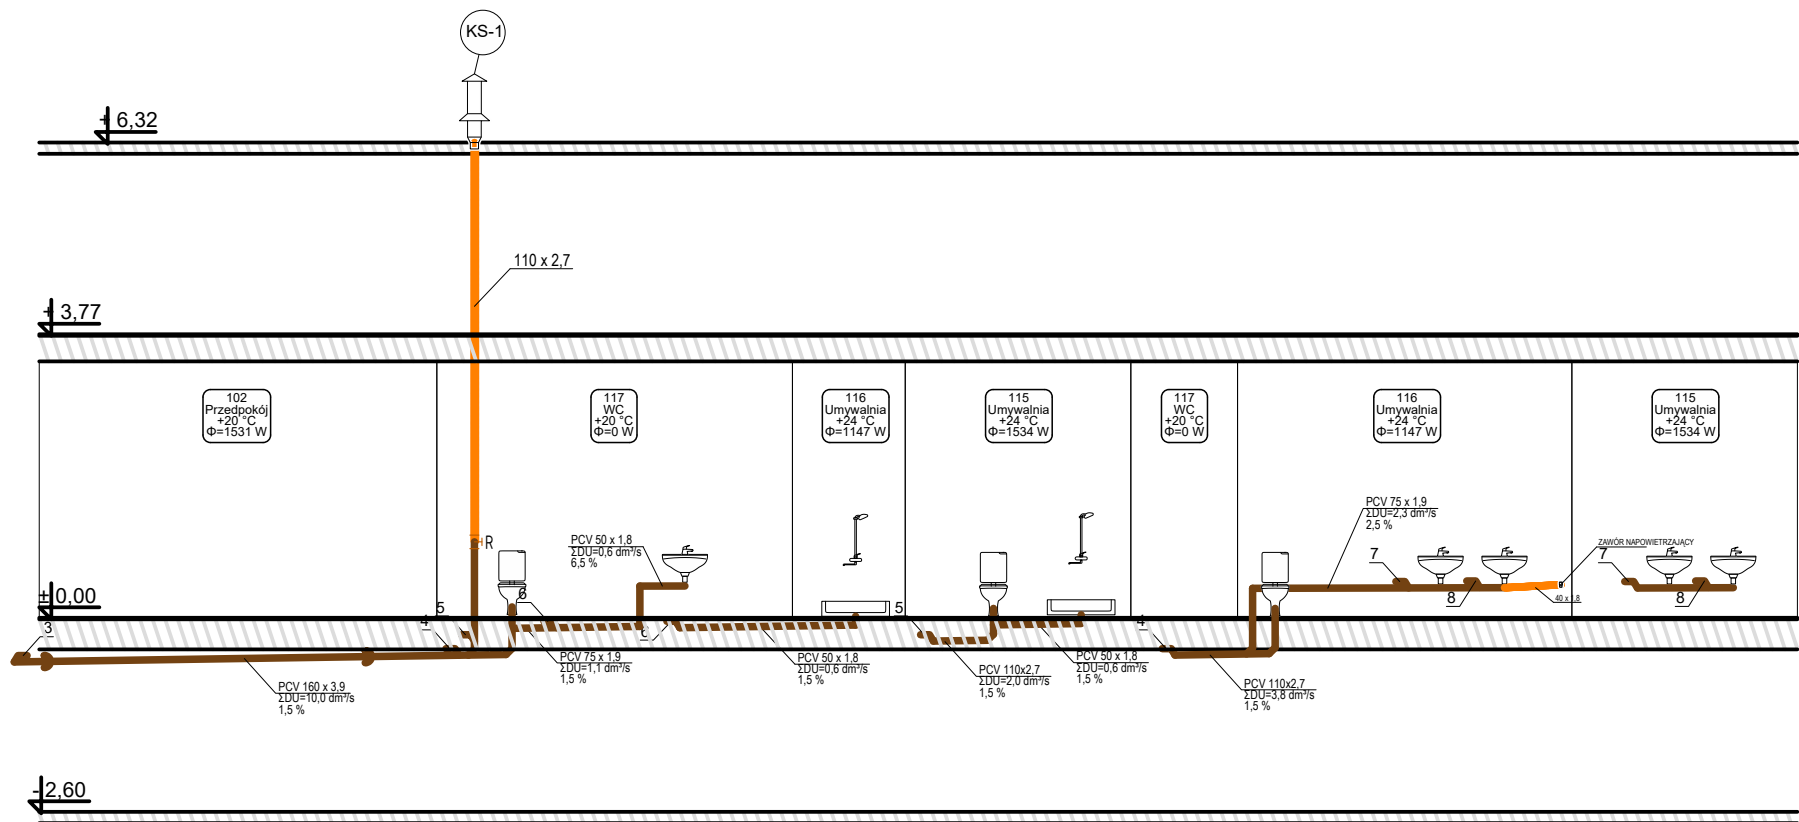


ROZWINIĘCIE INSTALACJI KANALIZACJI SANITARNEJ

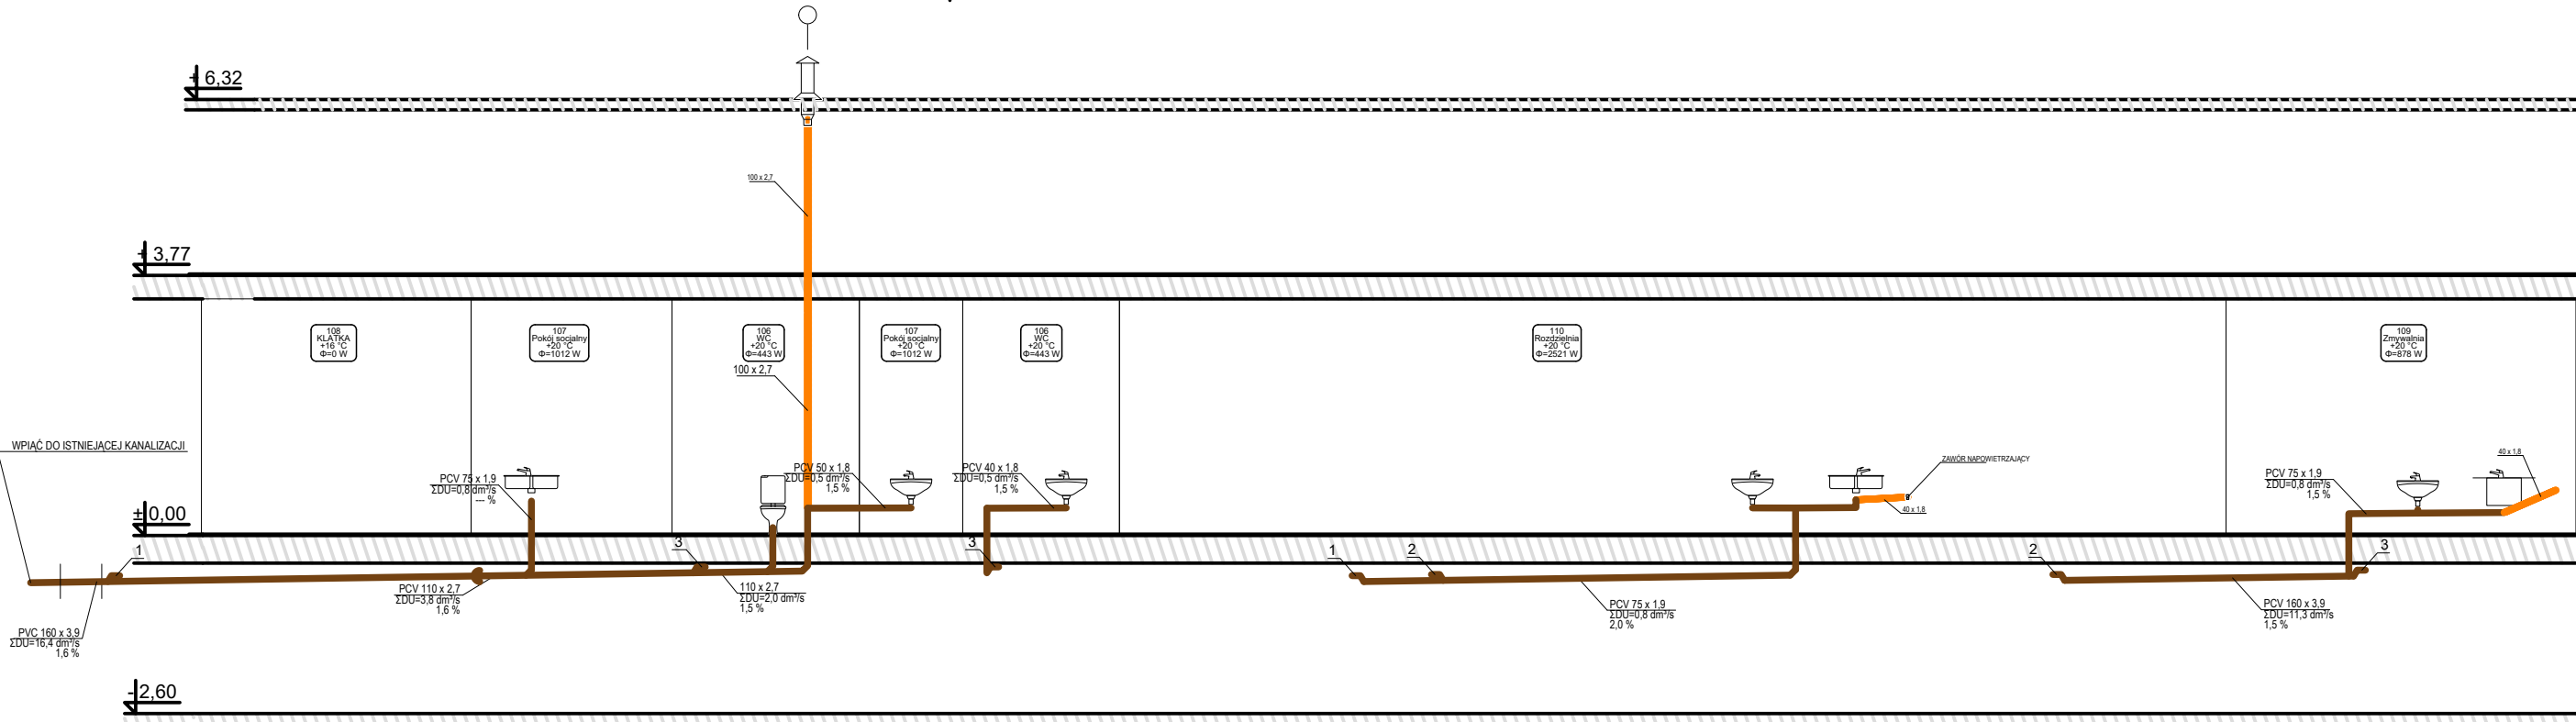

PROJEKT TECHNICZNY - INSTALACJE SANITARNE		
Temat opracowania:		
Przebudowa części pomieszczeń w budynku Szkoły Filjalnej w Dąbrowce z przeznaczeniem na klub dziecięcy		
Adres inwestycji:		
jedn. ewid. 060211_2 Potok Górny ; obręb 0009 Zagórski		
dz. nr weid. 363 (id. działki 060211_2.0009.363)		
Projektant	Nr uprawnień	Podpis
mgr inż. Leszek Konopka	PKD/0058/POOS/22	
Sprawił		
mgr inż. Wojciech Franczyk	PKD/0068/PWOS/21	
Tytuł rysunku		
Rozwinięcie - Instalacja KANALIZACJI SANITARNEJ		
Skala	Data: 06.2024	
1:50		