


Tablica TK

rozdzielnica wewnętrzna 4x 12mod. IP31, II klasa izolacji

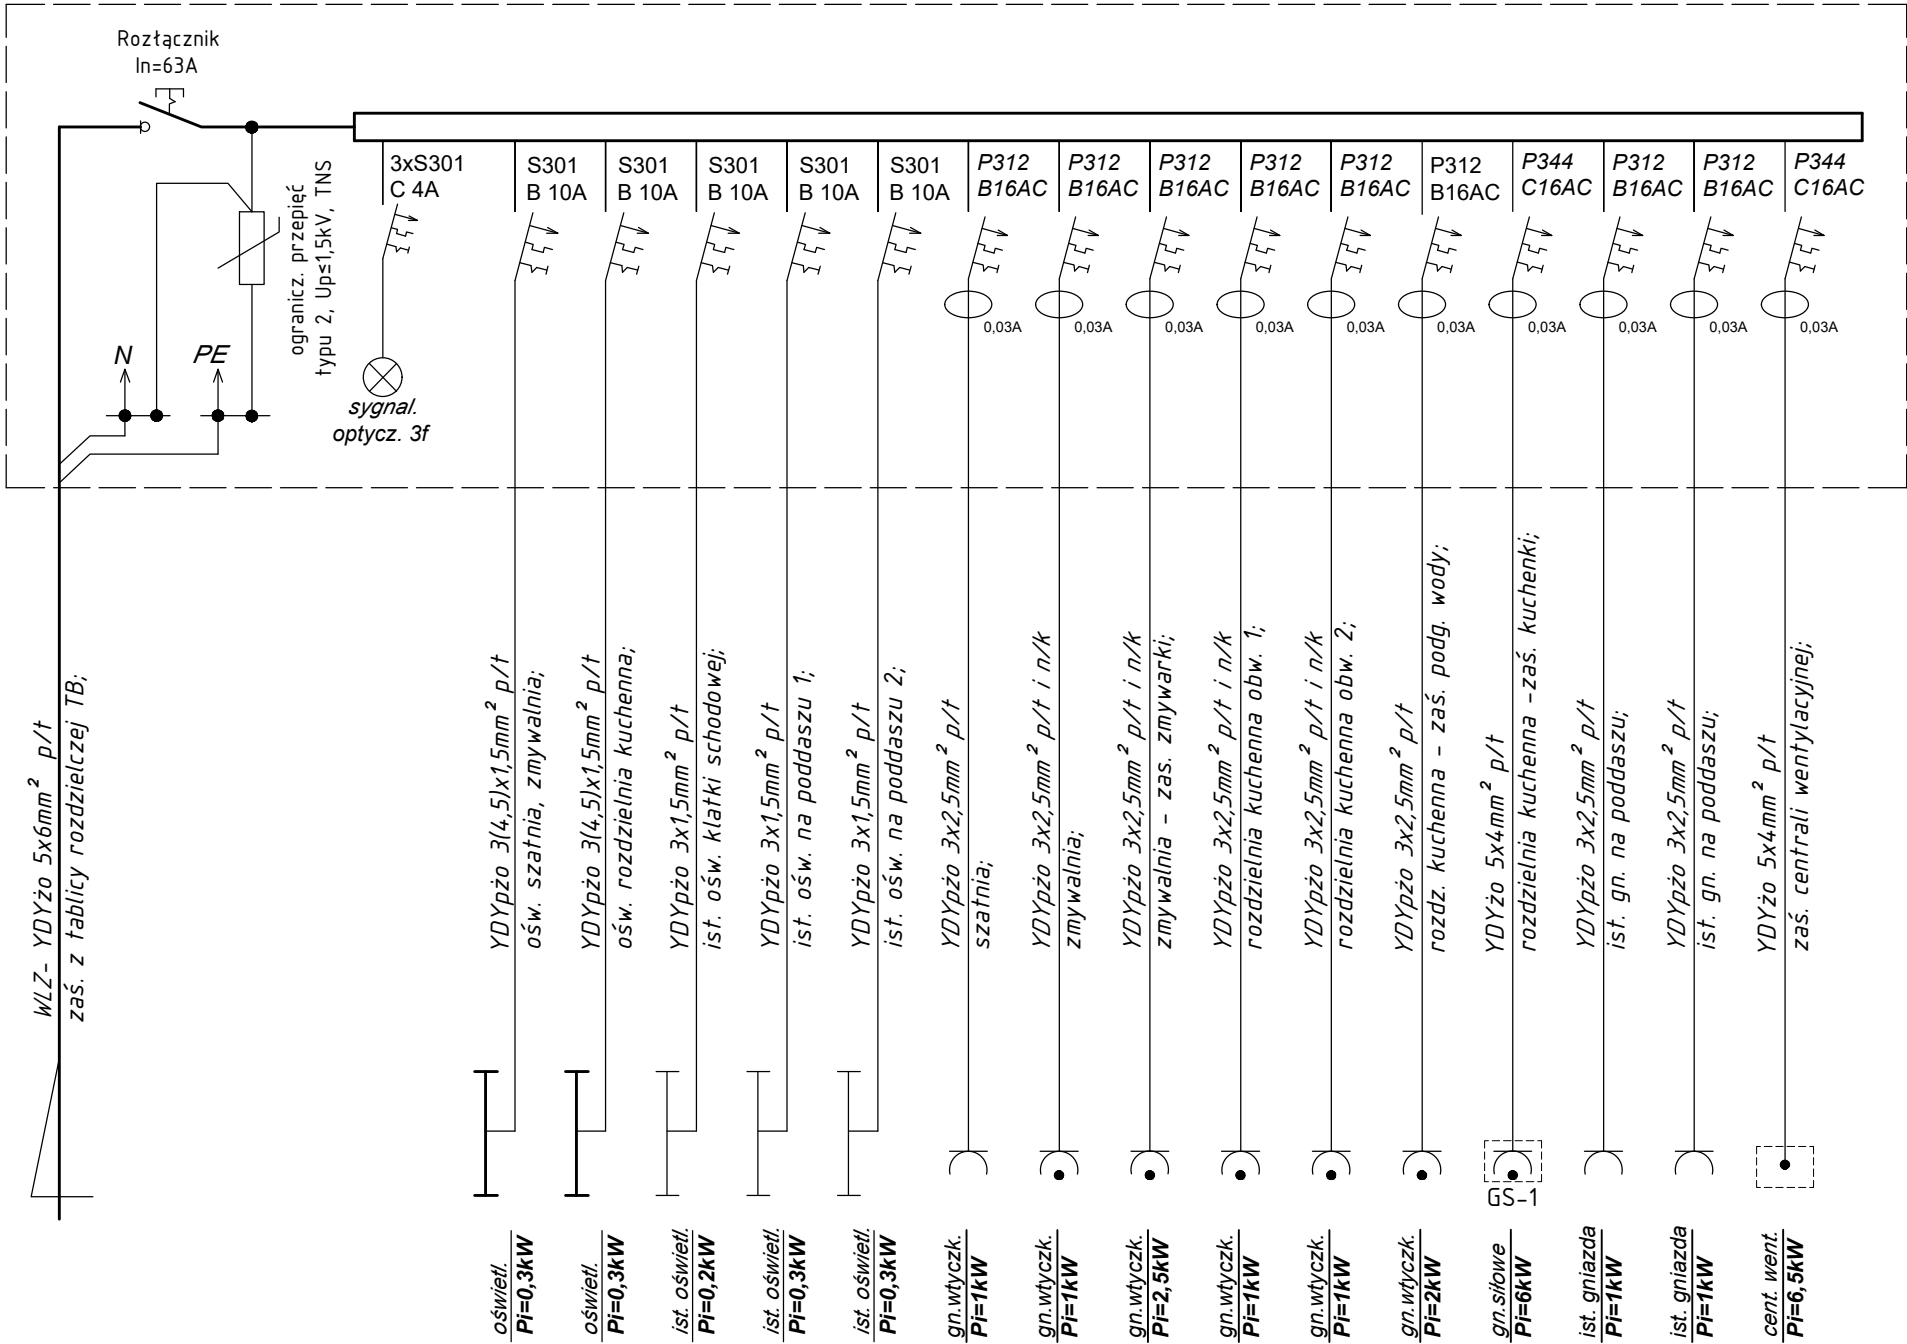

Układ pracy: TN-S

$P_{sz}=7kW$
 $I_{sz}=12A$

ELEMAR Pracownia Projektowa Mariusz Rolek ul. Wojska Polskiego 15/24 37-250 Stalowa Wola					tel.: 661390256 elemar.biuro@wp.pl	
Inwestor: GMINA POTOK GÓRNY POTOK GÓRNY 116; 23-423 POTOK GÓRNY		Temat: PRZEBUDOWA CZĘŚCI POMIESZCZEŃ W BUDYNKU SZKOŁY FILJALNEJ W DĄBRÓWCE Z PRZEZNACZENIEM NA KLUB DZIECIĘCY PROJEKT INSTALACJI ELEKTRYCZNYCH				
Branża: ELEKTRYCZNA		Adres: PUBLICZNA SZKOŁA PODSTAWOWA W DĄBRÓWCE IDENTYFIKATOR DZIAŁKI 060211_2.0009.363				
Nazwa rysunku: SCHEMAT INSTALACJI - TABLICA TK						
<u>PROJEKT BUDOWLANY</u>		NR UPRAWN.	PODPIS	DATA	Nr rys.: 10	
PROJEKTANT mgr inż. M. Rolek		upr. PDK/0074/POOE/05 <i>specjalność instalacyjna w zakresie sieci i instalacji elektrycznych</i>		05.2024	Skala:	
SPRAWDZIŁ mgr inż. M. Watras		upr. PDK/0240/POOE/12 <i>specjalność instalacyjna w zakresie sieci i instalacji elektrycznych</i>		05.2024		