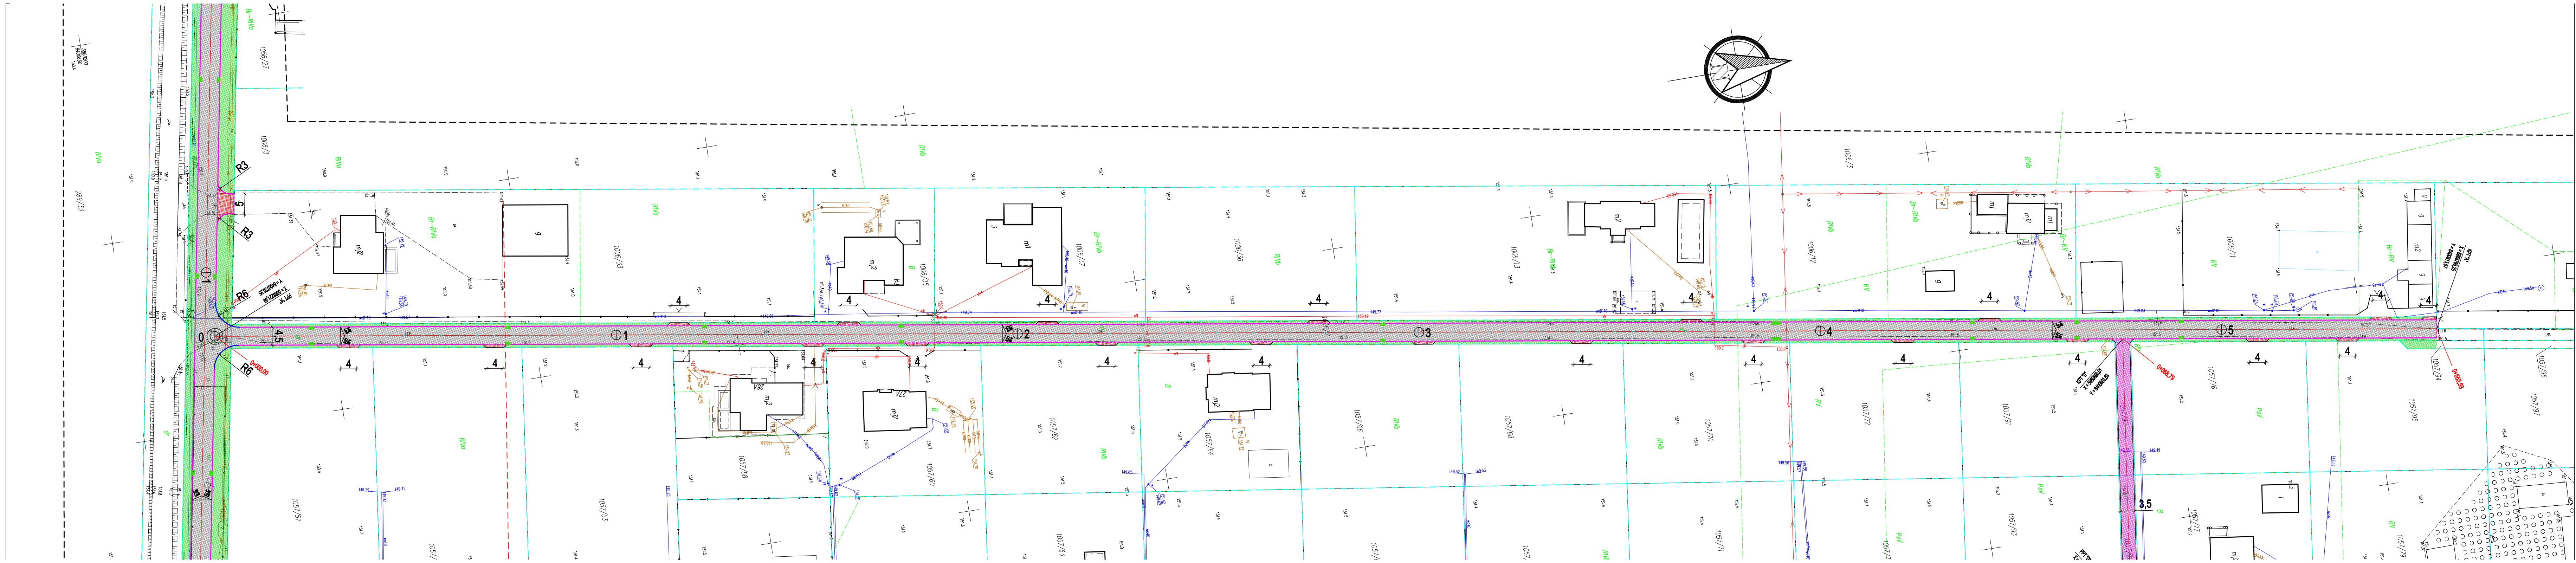

PLAN SYTUACYJNY
skala 1:500

LEGENDA:

-·-·-	Granica działki
—·—	Projektowana oś jezdni
▨	Projektowany wpust uliczny kanalizacji deszczowej
—	Projektowany krawężnik betonowy 15x30x100cm wyniesiony +12cm
—	Projektowany krawężnik betonowy 15x22x100cm wyniesiony +6cm
- - -	Projektowany krawężnik betonowy 15x22x100cm zaniżony +2cm
═	Projektowane obrzeże betonowe 8x30x100cm
▨	Projektowana jezdnia z betonu asfaltowego
🟥	Projektowany zjazd z kostki betonowej gr. 8cm (czerwonej)
▨	Projektowany ciąg pieszo-jezdny z kostki betonowej gr. 8cm (szarej)
🟩	Projektowany trawnik

BW PROJEKT INŻYNIERIA DROGOWA

BW PROJEKT Bartosz Wojtkowski
Piłaki Wielkie 16B, 11-610 Pozezdrze
NIP 845-186-87-79, REGON 281415329
tel. **790 882 575,** e-mail: **bwprojekt@wp.pl**

NAZWA INWESTYCJI:
BUDOWA DRÓG WRAZ Z SYSTEMEM ODWODNIENIA W MIEJSCOWOŚCI ZAWROCIE-NOWINY

ADRES INWESTYCJI:
jednostka ewidencyjna: 201301_1 Wysokie Mazowieckie miasto
obręb ewidencyjny: 201301_1.0001 Wysokie Mazowieckie
działki nr ewidencyjny: 289/34
jednostka ewidencyjna: 201310_2 Wysokie Mazowieckie
obręb ewidencyjny: 201310_2.0052 Zawrocie-Nowiny
działki nr ewidencyjny: 1006/7, 1006/31, 1052/2, 1056/7, 1056/15, 1057/90, 1057/92, 1057/94, 1058, 1059

INWESTOR:
GMINA WYSOKIE MAZOWIECKIE
UL. MICKIEWICZA 1A, 18-200 WYSOKIE MAZOWIECKIE

PROJEKTANT B. DROGOWEJ: **mgr inż. Bartosz Wojtkowski**	NR UPRAWNIEŃ: **WAM/0057/PWBD/19**	PODPIS:
SPRAWDZAJĄCY B. DROGOWEJ: **mgr inż. Kamil Szymborski**	NR UPRAWNIEŃ: **WAM/0011/POOD/16**	PODPIS:

TYTUŁ RYSUNKU:
PLAN SYTUACYJNY

DATA: **06.12.2023**	SKALA: **1:500**	NR RYS: **D-1.1**