




PRZEKRÓJ NORMALNY I-I  
odc. A

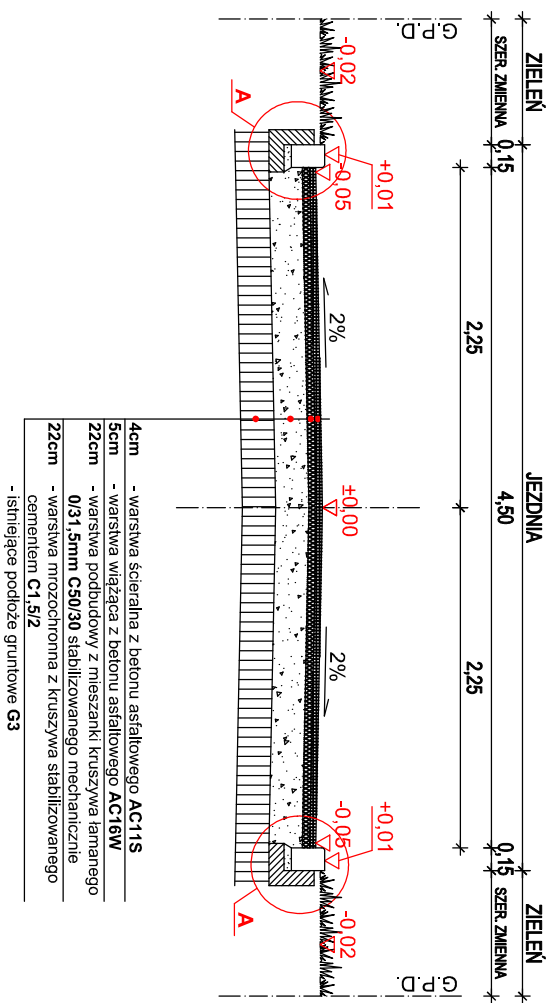


PRZEKRÓJ NORMALNY NA ZIEŹDZIE  
odc. A

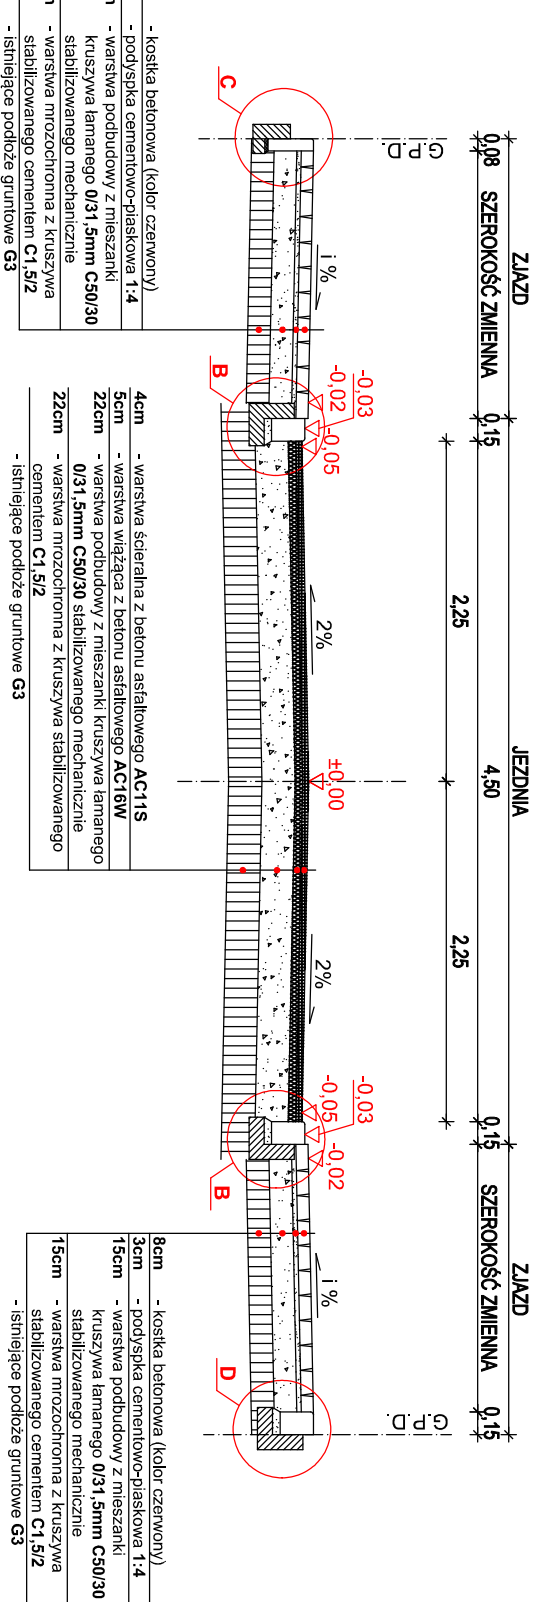


PRZEKRÓJ NORMALNY II-II  
odc. B i C

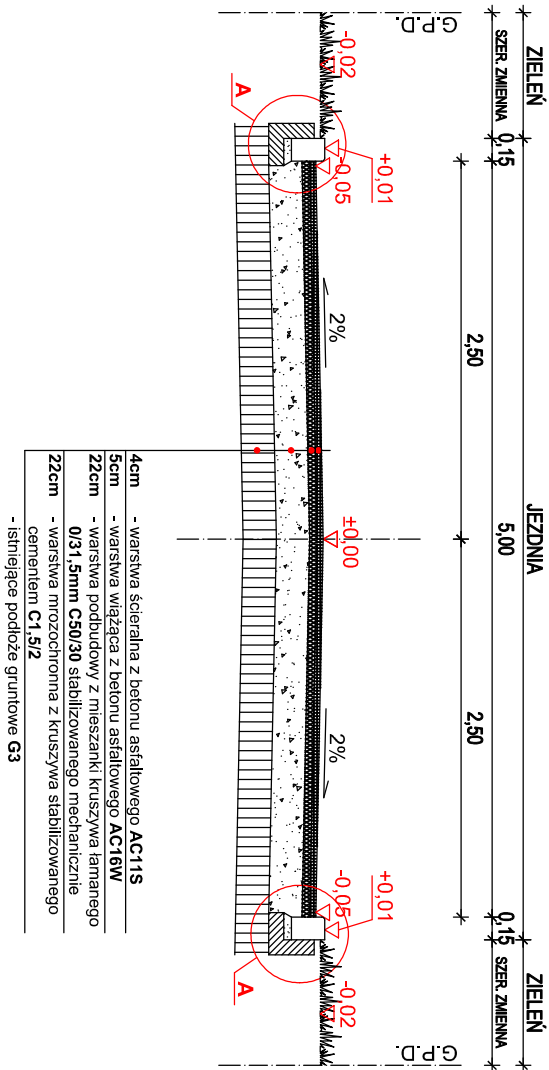

PRZEKRÓJ NORMALNY NA ZIEŹDZIE  
odc. B i C

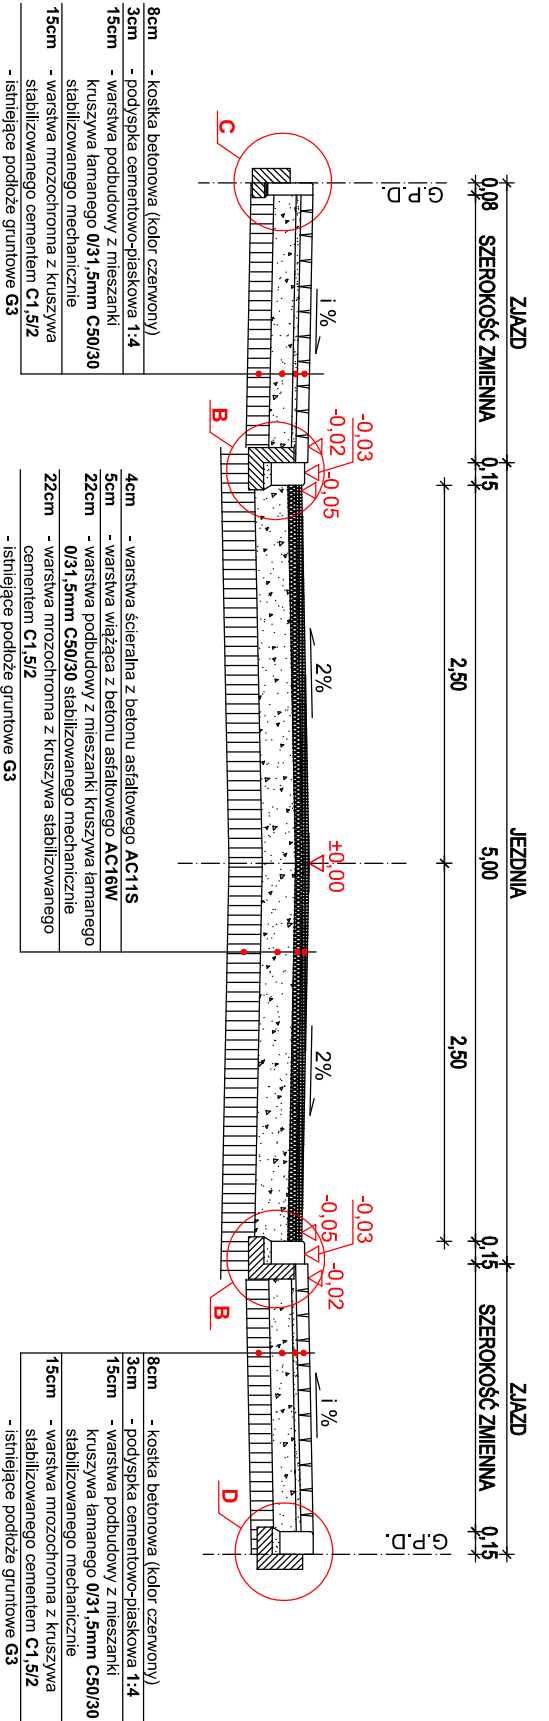

PRZEKRÓJ NORMALNY  
ciąg pieszo-jedny

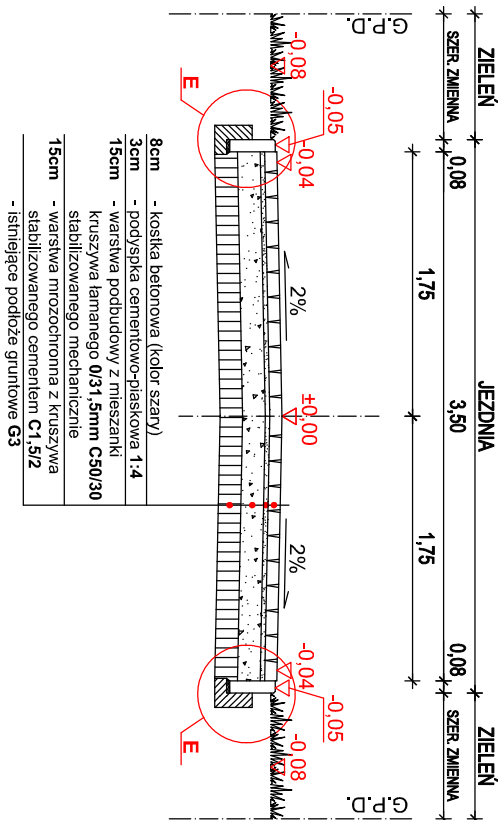

PRZEKROJE NORMALNE  
skala 1:50

**BW PROJEKT**  
Bartosz Woźtkowski  
Piłki Wielkie 16B, 11-610 Poznań  
NIP 845-186-87-79, REGON 281415329  
tel. 790 882 575, e-mail: [bwprojekt@wp.pl](mailto:bwprojekt@wp.pl)

NAZWA INWESTYCJI:

BUDOWA DRÓG WRAZ Z SYSTEMEM ODWODNIENIA W MIEJSCOWOŚCI ZAWROCE-Nowiny

ADRES INWESTYCJI:

Jednostka ewidencyjna: 201301\_1 Wysokie Mazowieckie miasto  
obręb ewidencyjny: 201301\_1.0001 Wysokie Mazowieckie  
działki nr ewidencyjne: 289/3/4  
Jednostka ewidencyjna: 201310\_2 Wysokie Mazowieckie  
obręb ewidencyjny: 201310\_2.0052 Zawrocie-Nowiny  
działki nr ewidencyjne: 1006/7, 1006/31, 1052/2, 1056/7, 1056/15, 1057/90, 1057/92, 1057/94, 1058, 1059

INWESTOR:

GINA WYSOKIE MAZOWIECKIE  
UL. MICKIEWICZA 1A, 18-200 WYSOKIE MAZOWIECKIE

PROJEKTANT B. DROGOWEI:

mgr inż. Bartosz Woźtkowski  
WAM/0057/PWBD/19

SPRAWDZAJĄCY B. DROGOWEI:

mgr inż. Kamili Szymborski  
WAM/0013/POOD/16

TYTUŁ RYSUNKU:

PRZEKROJE NORMALNE

DATA:

06.12.2023

SKALA:

1:50

NR RYS:

D-3