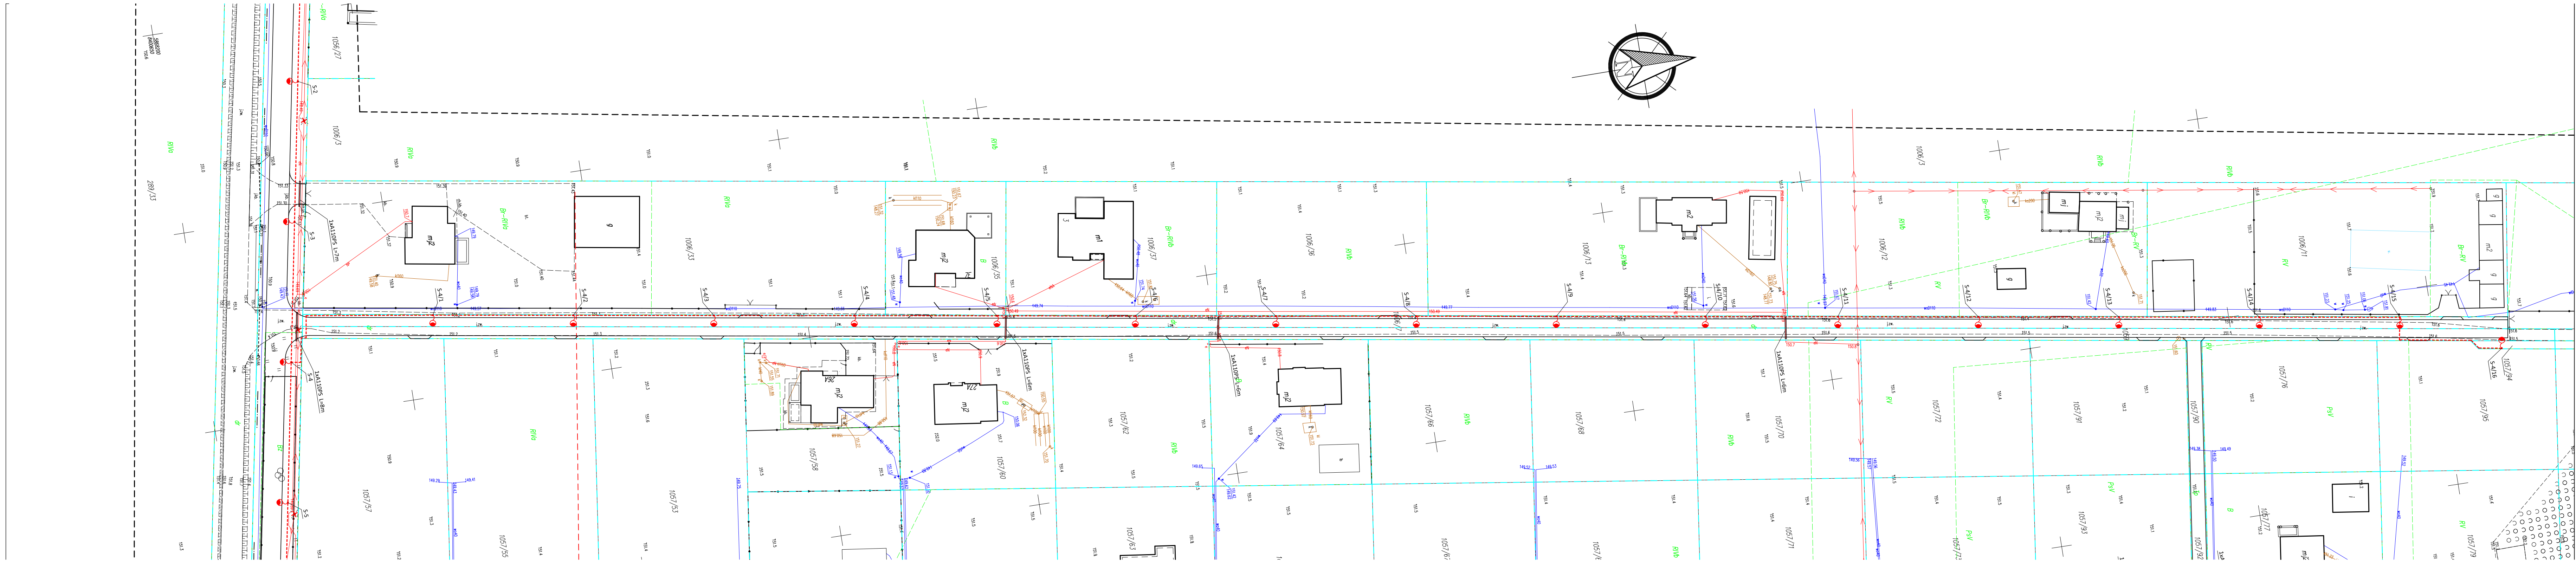

289/33
1006/27
1006/3
1006/33
1006/35
1006/37
1006/36
1006/13
1006/12
1006/11
1057/55
1057/57
1057/58
1057/60
1057/62
1057/64
1057/66
1057/68
1057/70
1057/72
1057/90
1057/91
1057/93
1057/94
1057/95

PLAN SYTUACYJNY

skala 1:500

LEGENDA:

- Granica działki
- Projektowana oś jezdni
- Projektowana rura osłonowa
- Istniejący słup elektryczny nN-0,4kV z oprawą oświetleniową do rozbiórki
- Projektowany słup oświetlenia ulicznego z wysięgnikiem i lampą
- Projektowana sieć oświetlenia ulicznego nN-0,4kV

BW PROJEKT
INŻYNIERIA DROGOWA

BW PROJEKT Bartosz Wojtkowski
Piłaki Wielkie 16B, 11-610 Pozezdrze
NIP 845-186-87-79, REGON 281415329
tel. **790 882 575,** e-mail: **bwprojekt@wp.pl**

NAZWA INWESTYCJI:
BUDOWA DRÓG WRAZ Z SYSTEMEM ODWODNIENIA W MIEJSCOWOŚCI ZAWROCIE-NOWINY

ADRES INWESTYCJI:
jednostka ewidencyjna: 201301_1 Wysokie Mazowieckie miasto
obręb ewidencyjny: 201301_1.0001 Wysokie Mazowieckie
działki nr ewidencyjny: 289/34
jednostka ewidencyjna: 201310_2 Wysokie Mazowieckie
obręb ewidencyjny: 201310_2.0052 Zawrocie-Nowiny
działki nr ewidencyjny: 1006/7, 1006/31, 1052/2, 1056/7, 1056/15, 1057/90, 1057/92, 1057/94, 1058, 1059

INWESTOR:
GMINA WYSOKIE MAZOWIECKIE
UL. MICKIEWICZA 1A, 18-200 WYSOKIE MAZOWIECKIE

PROJEKTANT B. ELEKTRYCZNEJ: **mgr inż. Franciszek Piechocki**	NR UPRAWNIEŃ: **5639/Gd/93**	PODPIS:
SPRAWDZAJĄCY B. ELEKTRYCZNEJ: **mgr inż. Piotr Ciotrowski**	NR UPRAWNIEŃ: **WAM/0050/POOE/08**	PODPIS:

TYTUŁ RYSUNKU:
PLAN SYTUACYJNY

DATA: **06.12.2023**	SKALA: **1:500**	NR RYS: **E-1.1**