


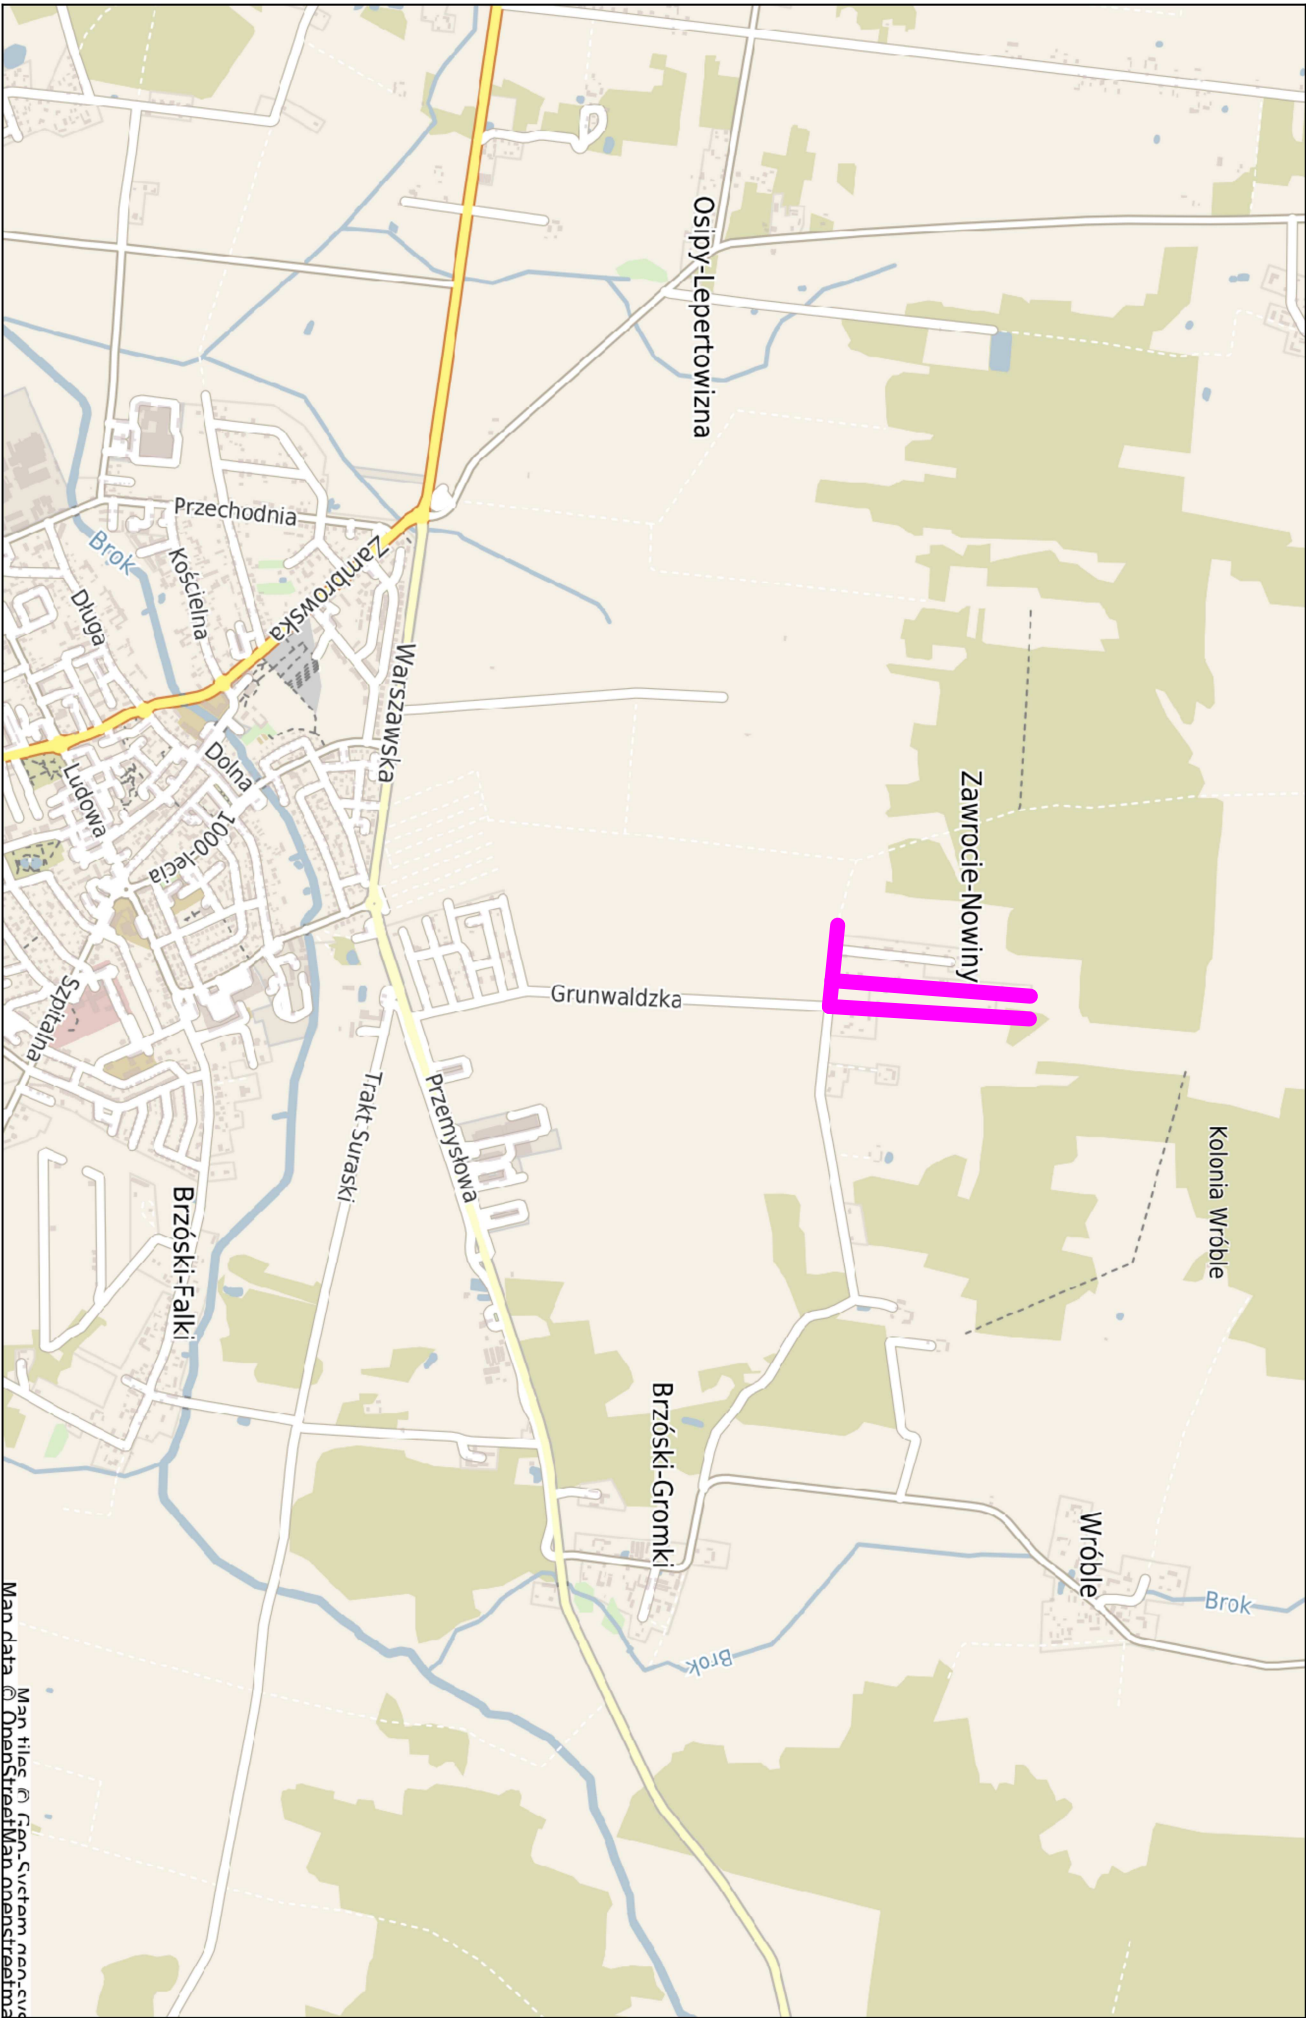
LEGENDA:

 Lokalizacja inwestycji



Powiat wysokomazowiecki - System Informacji Przestrzennej


skala 1 : 25000



strona 1

Niniejszy wydruk nie stanowi w rozumieniu przepisów prawa.

Wydrukowano w serwisie wysokomazowiecki.e-mapa.net dnia 2023-12-07 21:16:29



**BW PROJEKT**  
INWESTYCYJNA BUDOWA

**BW PROJEKT** Bartosz Wojtkowski  
Piłaki Wielkie 16B, 11-610 Pozezdrze  
NIP 845-186-87-79, REGON 281415329  
tel. 790 882 575, e-mail: bwprojekt@wp.pl

NAZWA INWESTYCJI:  
**BUDOWA DROG WRAZ Z SYSTEMEM ODWODNIENIA W MIEJSCOWOŚCI ZAWROCIE-NOWINY**

ADRES INWESTYCJI:  
jednostka ewidencyjna: 201301\_1 Wysokie Mazowieckie miasto  
obręb ewidencyjny: 201301\_1.0001 Wysokie Mazowieckie  
działki nr ewidencyjne: 289/34  
jednostka ewidencyjna: 201310\_2 Wysokie Mazowieckie  
obręb ewidencyjny: 201310\_2.0052 Zawrocie-Nowiny  
działki nr ewidencyjne: 1006/7, 1006/31, 1052/2, 1056/7, 1056/15, 1057/90, 1057/92, 1057/94, 1058, 1059

INWESTOR:  
**GINA WYSOKIE MAZOWIECKIE**  
**UL. MICKIEWICZA 1A, 18-200 WYSOKIE MAZOWIECKIE**

PROJEKTANT B. DROGOWEJ:	NR UPRAWNIENI:	PODPIS:
<b>mgr inż. Bartosz Wojtkowski</b>	<b>WAM/0057/PWBD/19</b>	

TYTUŁ RYSUNKU: <b>PLAN ORIENTACYJNY</b>		
DATA: <b>06.12.2023</b>	SKALA: <b>1:25 000</b>	NR RYS: <b>PZT-1</b>