


poziom por. 146,00 m n.p.m.									
Węzeł	D14	D15	D16	D17	D18	D19	D20	D21	
Rzędna terenu [m n.p.m.]	151,57	151,43	151,28	151,13	151,11	151,14	151,34	151,44	
Rzędna dna rury [m n.p.m.]	148,64	149,34	149,03	149,23	149,33	149,44	149,63	150,21	
Zagębienie [m]	2,93	2,10	2,25	1,90	1,78	1,70	1,71		
Materiał Średnica/Spadek [%]	PVC400								0,4
Długość [m]	48,74	48,74	49,52	28,00	26,00	49,00	19,75		+0,88
Hektometr	0,00 1 2 49,00 19,75								
Skala Y: 1:100	10m Skala X: 1:1000								

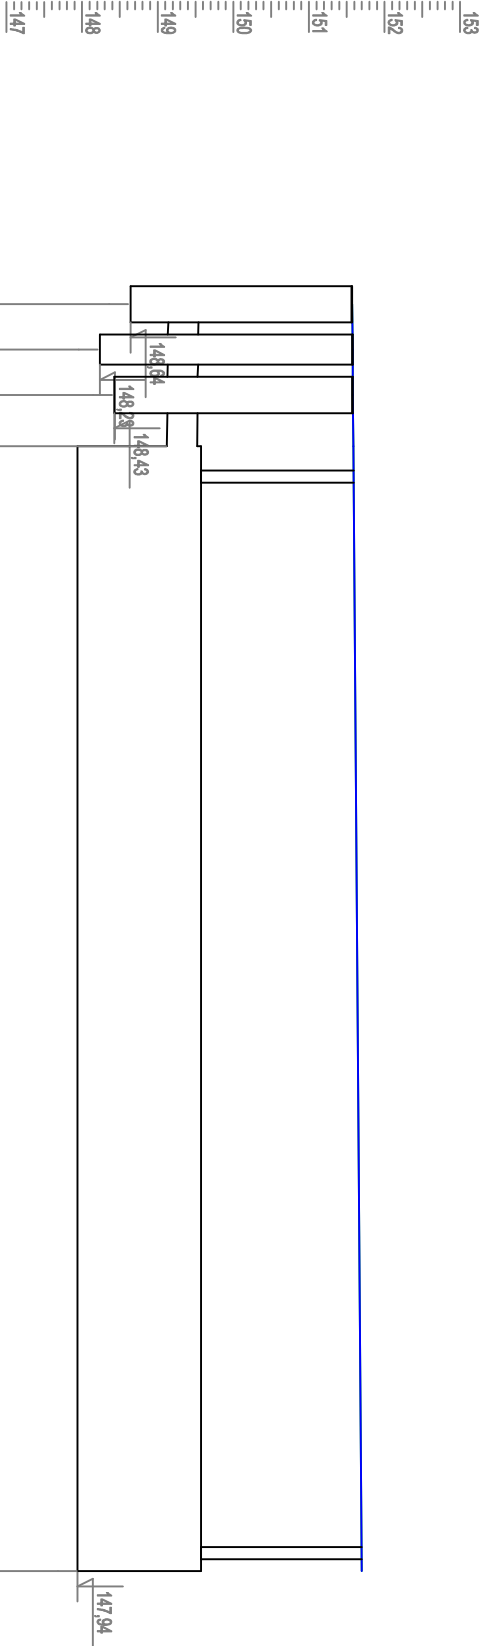

poziom por. 146,00 m n.p.m.									
Węzeł	D14	Os	Sep	SR					
Rzędna terenu [m n.p.m.]	151,57	151,58	151,58	151,59					
Rzędna dna rury [m n.p.m.]	148,64	149,14	149,13	148,43					
Zagębienie [m]	2,93	2,44	2,45	2,16					
Materiał Średnica/Spadek [%]	PVC400				0,4				
Długość [m]	1,50	1,50	1,70						
Dekametr	0,00 1 2 37,20								
Skala Y: 1:100	25m Skala X: 1:250								

BW PROJEKT Bartosz Wojtkowski
Piłaki Wielkie 16B, 11-610 Poznań
NIP 845-186-87-79, REGON 281415329
tel. 790 882 575, e-mail: bwprojekt@wp.pl

NAZWA INWESTYCJI:
BUDOWA DRÓG WRAZ Z SYSTEMEM ODWODNIENIA W MIEJSCOWOŚCI ZAWROCE-Nowiny

ADRES INWESTYCJI:

jednostka ewidencyjna: 201301_1 Wysokie Mazowieckie miasto
obręb ewidencyjny: 201301_1.0001 Wysokie Mazowieckie
działki nr ewidencyjne: 289/34
jednostka ewidencyjna: 201310_2 Wysokie Mazowieckie
obręb ewidencyjny: 201310_2.0052 Zawrocie-Nowiny
działki nr ewidencyjne: 1006/7, 1006/31, 1052/2, 1056/7, 1056/15, 1057/90, 1057/92, 1057/94, 1058, 1059

INWESTOR:

GINIA WYSOKIE MAZOWIECKIE
UL. MICKIEWICZA 1A, 18-200 WYSOKIE MAZOWIECKIE

PROJEKTANT B. SANTARNEK:	NR UPRAWNIENI:	PODPIS:
mgr inż. Łukasz Pruszek	POM/0163/PODS/06	
SPRAWDZAJĄCY B. SANTARNEK:	NR UPRAWNIENI:	PODPIS:
mgr inż. Seweryn Kintop	WAM/0161/PWOS/17	

TYTUŁ RYSUNKU:

PROFIL PODUŻYŹNY - odc. A

DATA:	SKALA:	NR RYS:
06.12.2023	1:100/250/1000	S-2.1