


LEGENDA:
Lokalizacja inwestycji

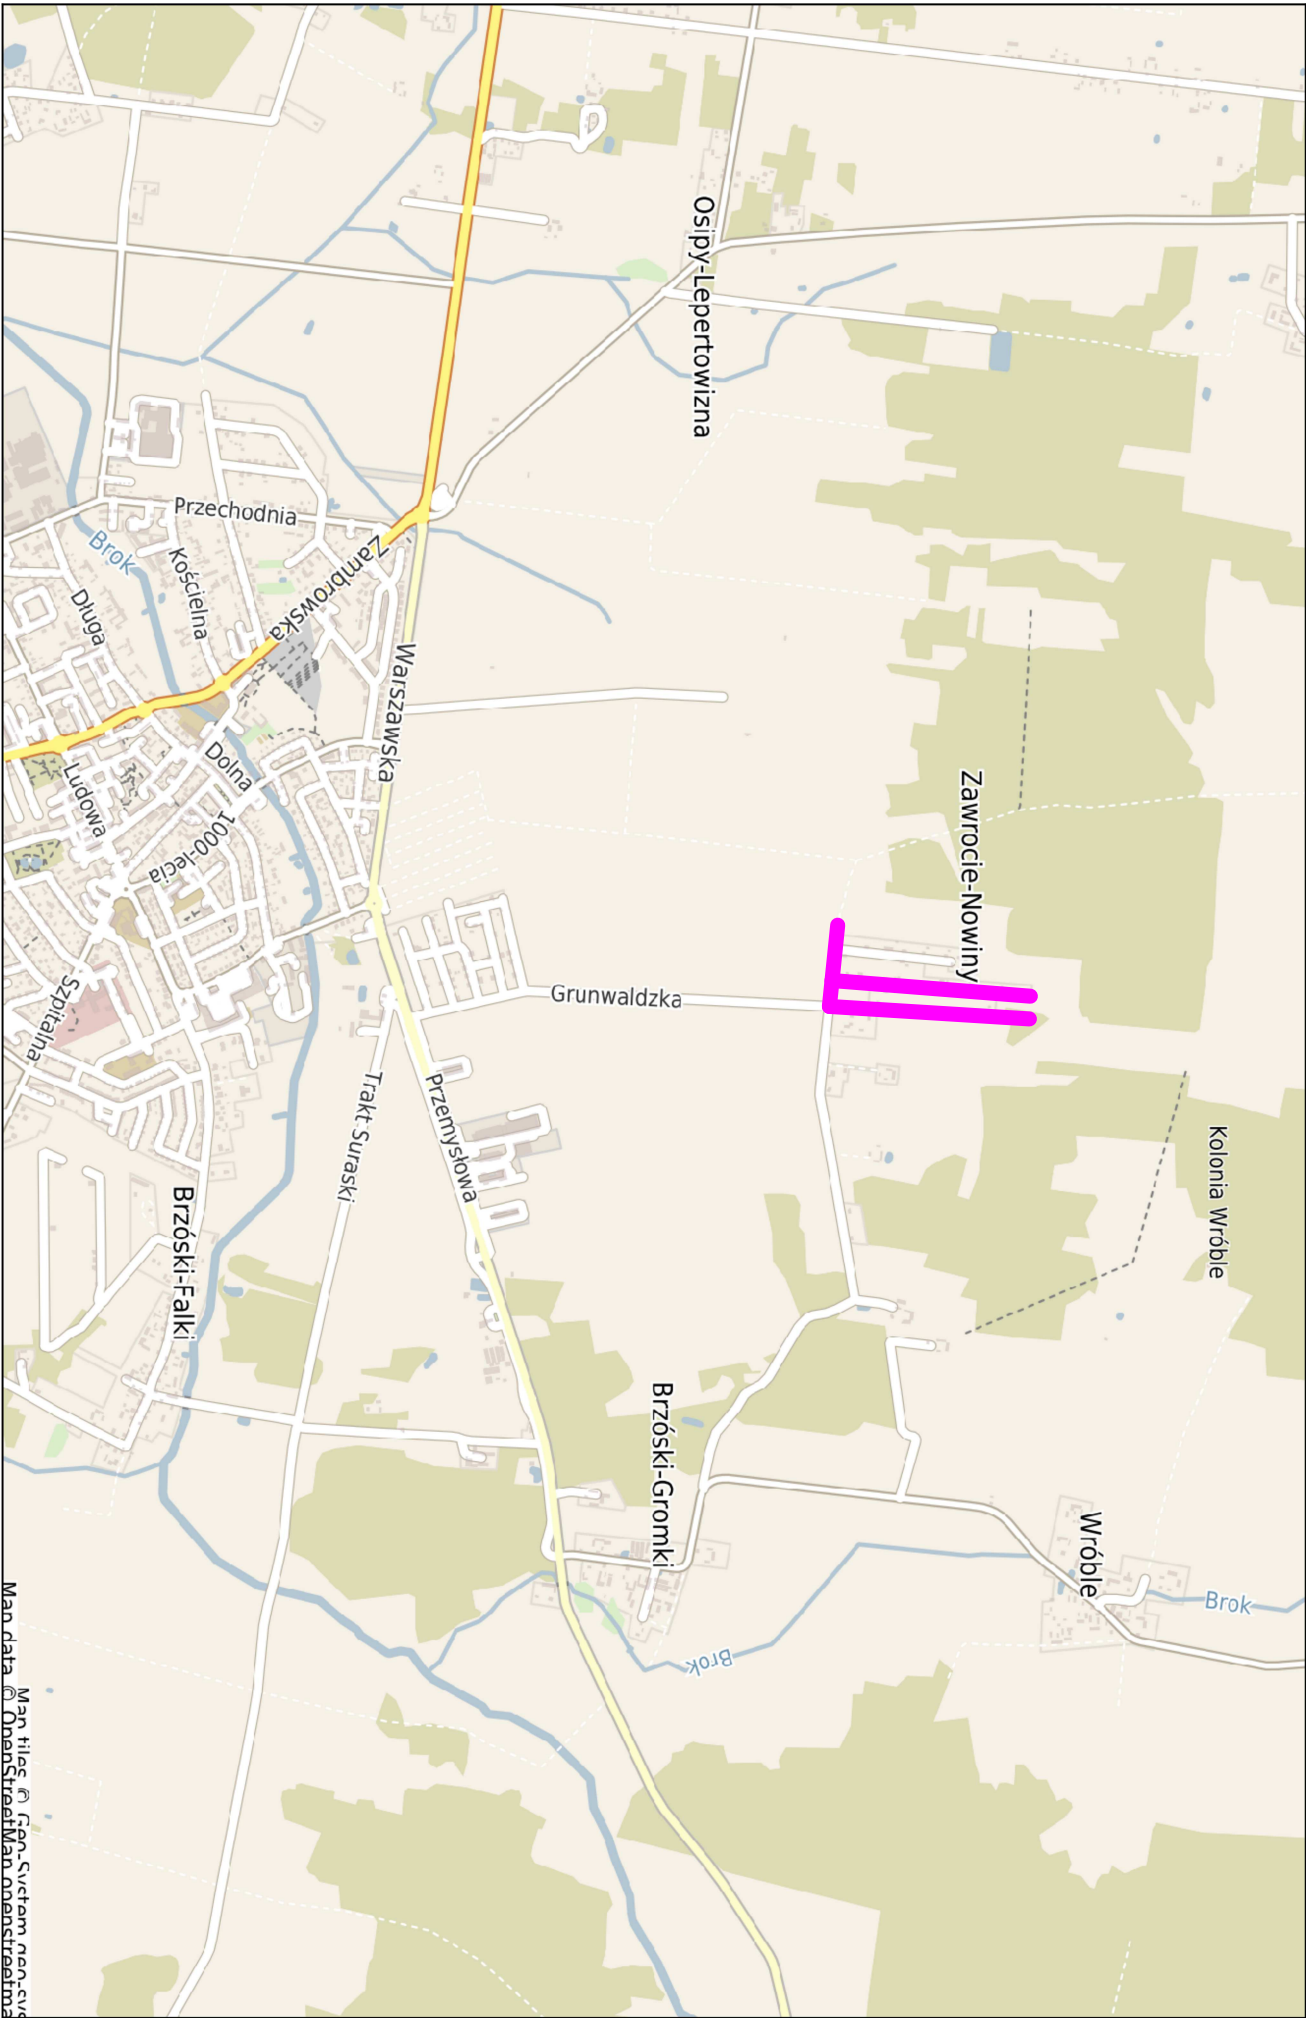

Powiat wysokomazowiecki - System Informacji Przestrzennej
skala 1 : 25000



strona 1

Niniejszy wydruk nie stanowi dokumentu w rozumieniu przepisów prawa.
Wydrukowano w serwisie wysokomazowiecki.e-mapa.net dnia 2023-12-07 21:16:29

BW PROJEKT
INWESTYCA WODOWA

BW PROJEKT Bartosz Wojtkowski
Piłaki Wielkie 16B, 11-610 Pozezdrze
NIP 845-186-87-79, REGON 281415329
tel. 790 882 575, e-mail: bwprojekt@wp.pl

NAZWA INWESTYCJI:
BUDOWA DRÓG WRAZ Z SYSTEMEM ODWODNIENIA W MIEJSCOWOŚCI ZAWROCIE-NOWINY

ADRES INWESTYCJI:
jednostka ewidencyjna: 201301_1 Wysokie Mazowieckie miasto
obręb ewidencyjny: 201301_1.0001 Wysokie Mazowieckie
działki nr ewidencyjne: 289/34
jednostka ewidencyjna: 201310_2 Wysokie Mazowieckie
obręb ewidencyjny: 201310_2.0052 Zawrocie-Nowiny
działki nr ewidencyjne: 1006/7, 1006/31, 1052/2, 1056/7, 1056/15, 1057/90, 1057/92, 1057/94, 1058, 1059

INWESTOR:
GINA WYSOKIE MAZOWIECKIE
UL. MICKIEWICZA 1A, 18-200 WYSOKIE MAZOWIECKIE

PROJEKTANT:
mgr inż. Bartosz Wojtkowski

NR UPRAWNIENI:	WAM/0057/PWBD/19	PODPIS:
----------------	------------------	---------

TYTUŁ RYSUNKU: PLAN ORIENTACYJNY		
DATA: 06.12.2023	SKALA: 1:25 000	NR RYS: IR-1