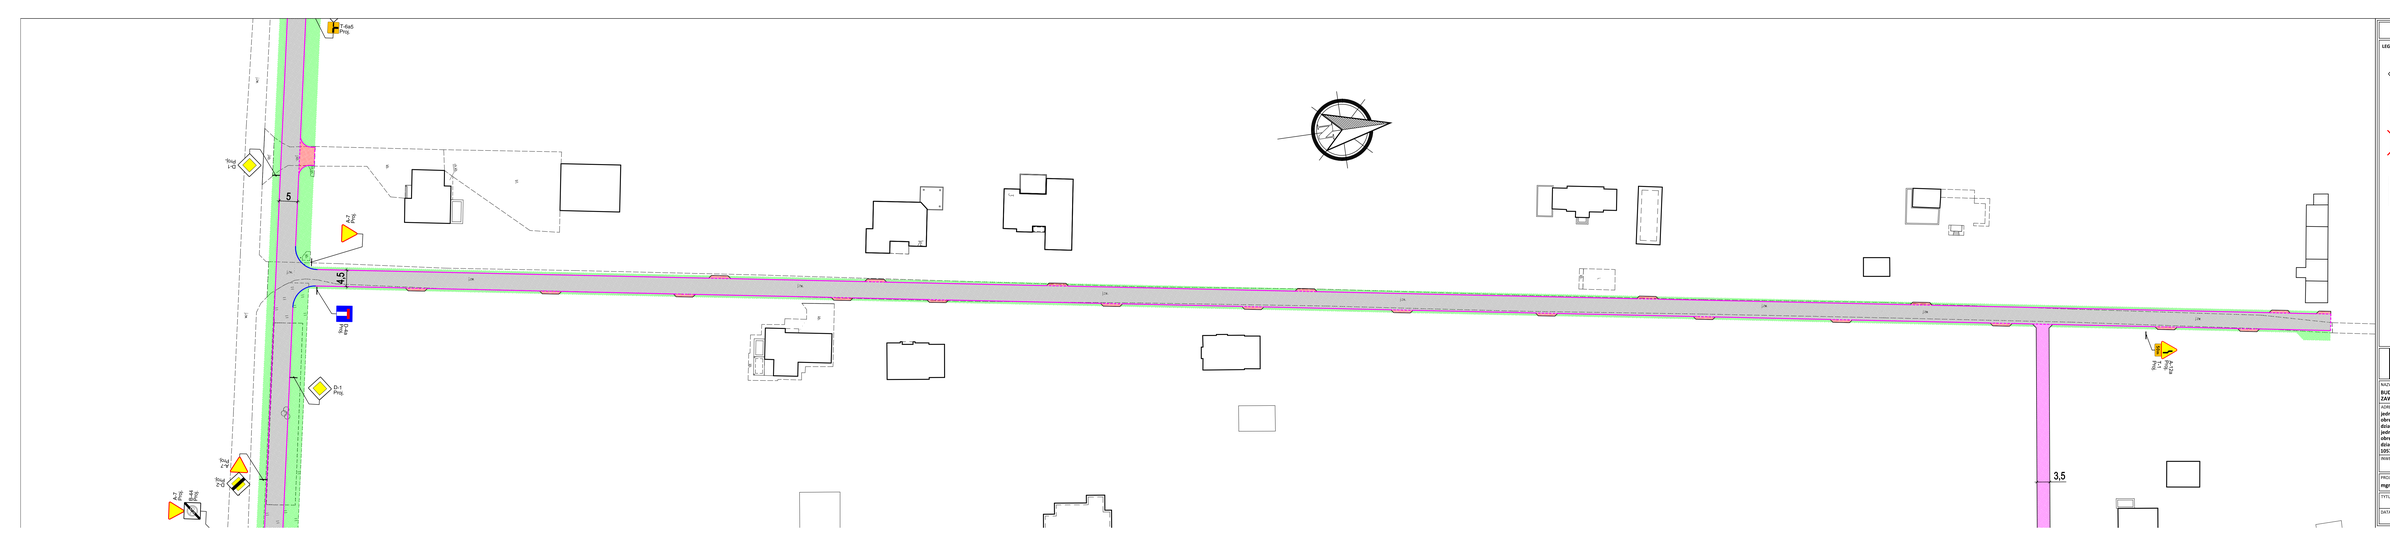

PROJEKT STAŁEJ ORGANIZACJI RUCHU
skala 1:500

LEGENDA:

D-1 istn. — Istniejące oznakowanie pionowe

D-6 Proj. — Projektowane oznakowanie pionowe

D-6 Usuw. — Istniejące oznakowanie pionowe do usunięcia

- Projektowana jezdnia z betonu asfaltowego
- Projektowany pas (jezd z kostki betonowej gr. 8cm (czerwona))
- Projektowany ciąg pieszo-jezdny z kostki betonowej gr. 8cm (szara))
- Projektowany trawnik

BW PROJEKT Bartosz Wojtkowski
Pilaki Wielkie 168, 11-610 Pozezdrze
NIP 845-186-87-79, REGON 281415329
tel. **790 822 575**, e-mail: **bwprojekt@wp.pl**

NAZWA INWESTYCJI:
BUDOWA ŚMIGI WRAZ Z SYSTEMEM ODWODNIENIA W MIEJSCOWOŚCI ZAWROCIE-NOWINY

ADRES INWESTYCJI:
jednostka ewidencyjna: 201302_1 Wysokie Mazowieckie miasto
obręb ewidencyjny: 201302_1.0001 Wysokie Mazowieckie
działki nr ewidencyjny: 289/34
jednostka ewidencyjna: 201310_2 Wysokie Mazowieckie
obręb ewidencyjny: 201310_2.0052 Zawrocie-Nowiny
działki nr ewidencyjny: 1006/7, 1006/31, 1052/2, 1056/2, 1056/15, 1057/90, 1057/92, 1057/94, 1058, 1059

INWESTOR:
GMINA WYSOKIE MAZOWIECKIE
UL. MICKIEWICZA 1A, 18-200 WYSOKIE MAZOWIECKIE

PROJEKTANT:	NR UPRAWNIEŃ:	PODPIS:
mgr inż. Bartosz Wojtkowski	**WAM/0057/PWBO/19**	

TYTUŁ RYSUNKU: **PROJEKT STAŁEJ ORGANIZACJI RUCHU**

DATA:	SKALA:	NR RYS:
06.12.2023	**1:500**	**IR-2.1**