




PRZEKRÓJ NORMALNY I-I
odc. A

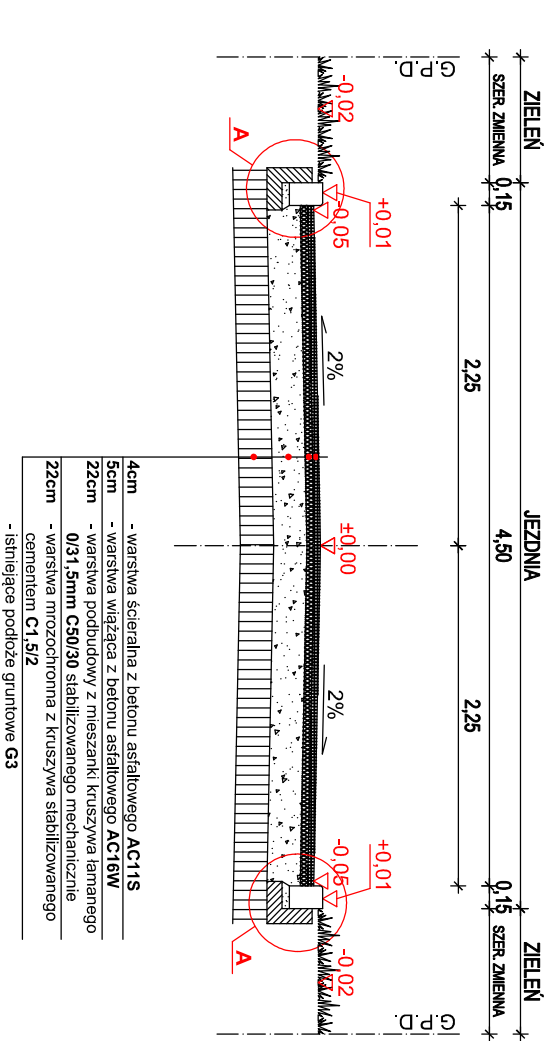


PRZEKRÓJ NORMALNY NA ZIEŹDZIE
odc. A

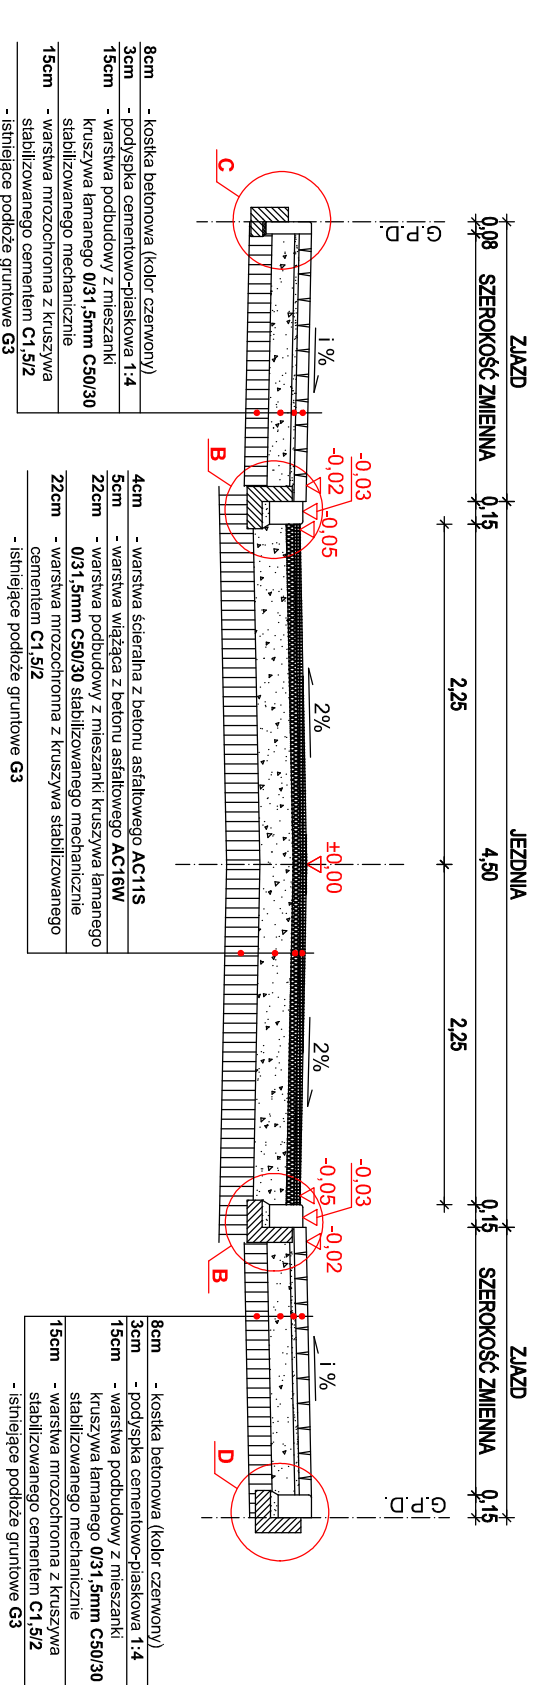


PRZEKRÓJ NORMALNY II-II
odc. B i C

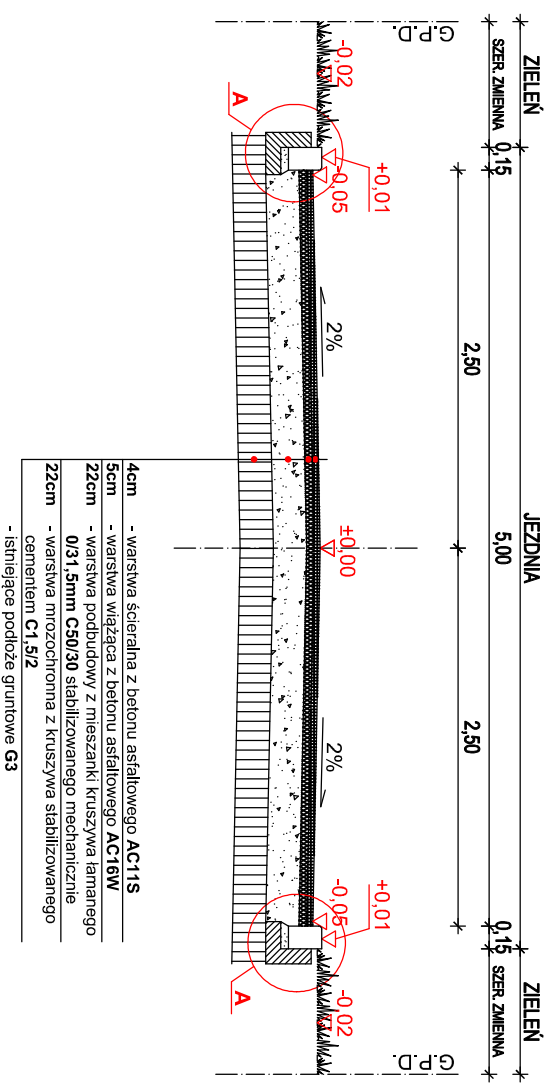

PRZEKRÓJ NORMALNY NA ZIEŹDZIE
odc. B i C

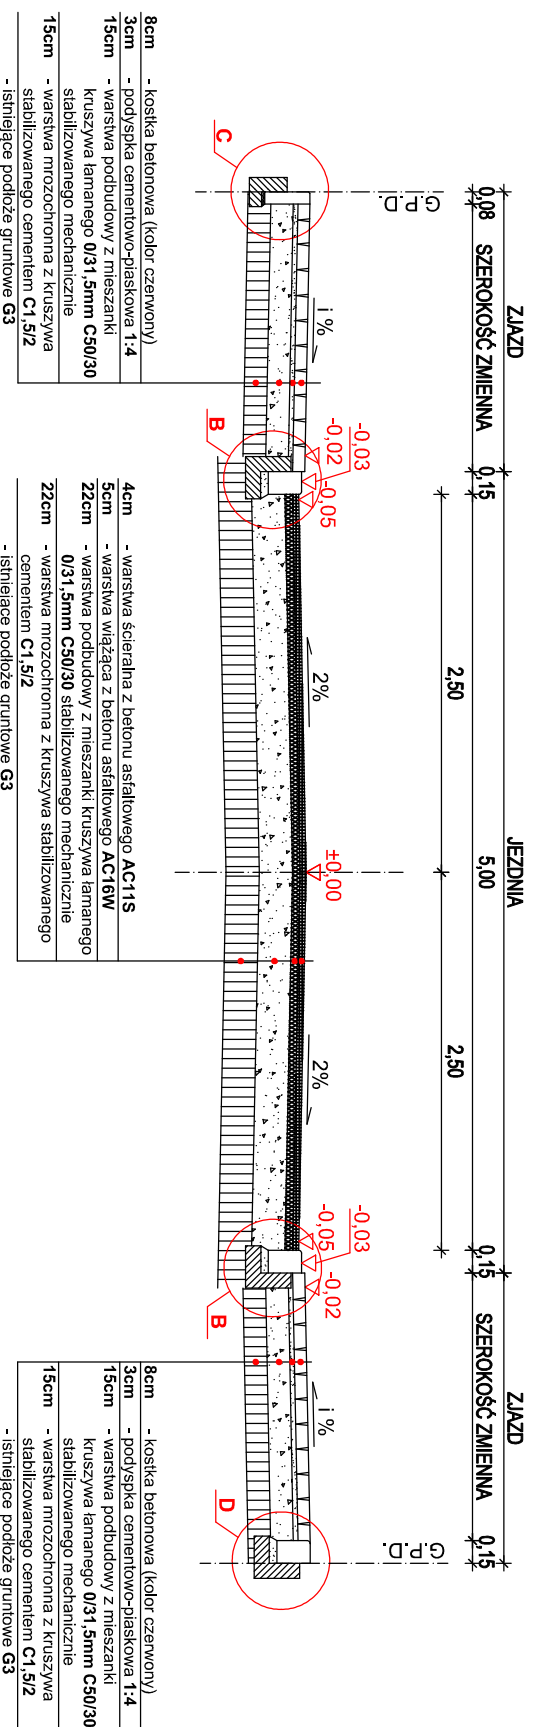

PRZEKRÓJ NORMALNY
ciąg pieszo-jedny

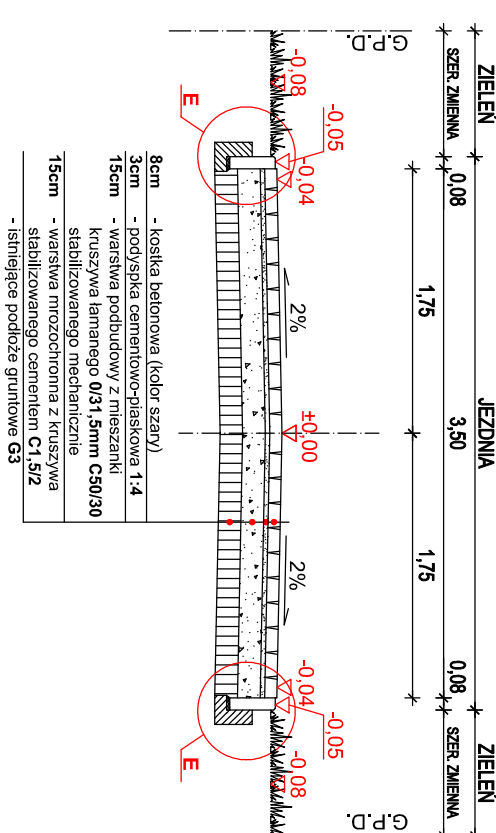

PRZEKROJE NORMALNE
skala 1:50



BW PROJEKT Bartosz Wojtkowski
Piłki Wielkie 16B, 11-610 Poznań
NIP 845-186-87-79, REGON 281415329
tel. 790 882 575, e-mail: bwprojekt@wp.pl

NAZWA INWESTYCJI:
BUDOWA DRÓG WRAZ Z SYSTEMEM ODWODNIENIA W MIEJSCOWOŚCI ZAWROCE-NOWINY

ADRES INWESTYCJI:

Jednostka ewidencyjna: 201301_1 Wysokie Mazowieckie miasto
obręb ewidencyjny: 201301_1.0001 Wysokie Mazowieckie
działki nr ewidencyjne: 289/34
Jednostka ewidencyjna: 201310_2 Wysokie Mazowieckie
obręb ewidencyjny: 201310_2.0052 Zawrocie-Nowiny
działki nr ewidencyjne: 1006/7, 1006/31, 1052/2, 1056/7, 1056/15, 1057/90, 1057/92, 1057/94, 1058, 1059

INWESTOR:
GINA WYSOKIE MAZOWIECKIE
UL. MICKIEWICZA 1A, 18-200 WYSOKIE MAZOWIECKIE

PROJEKTANT B. DROGOWEI:	NR UPRAWNIENI:	PODPIS:
mgr inż. Bartosz Wojtkowski	WAM/0057/PWBD/19	

TYTUŁ RYSUNKU:	PRZEKROJE NORMALNE		
DATA:	06.12.2023	SKALA:	1:50
		NR RYS:	D-3