



SZCZEGÓŁ "B"

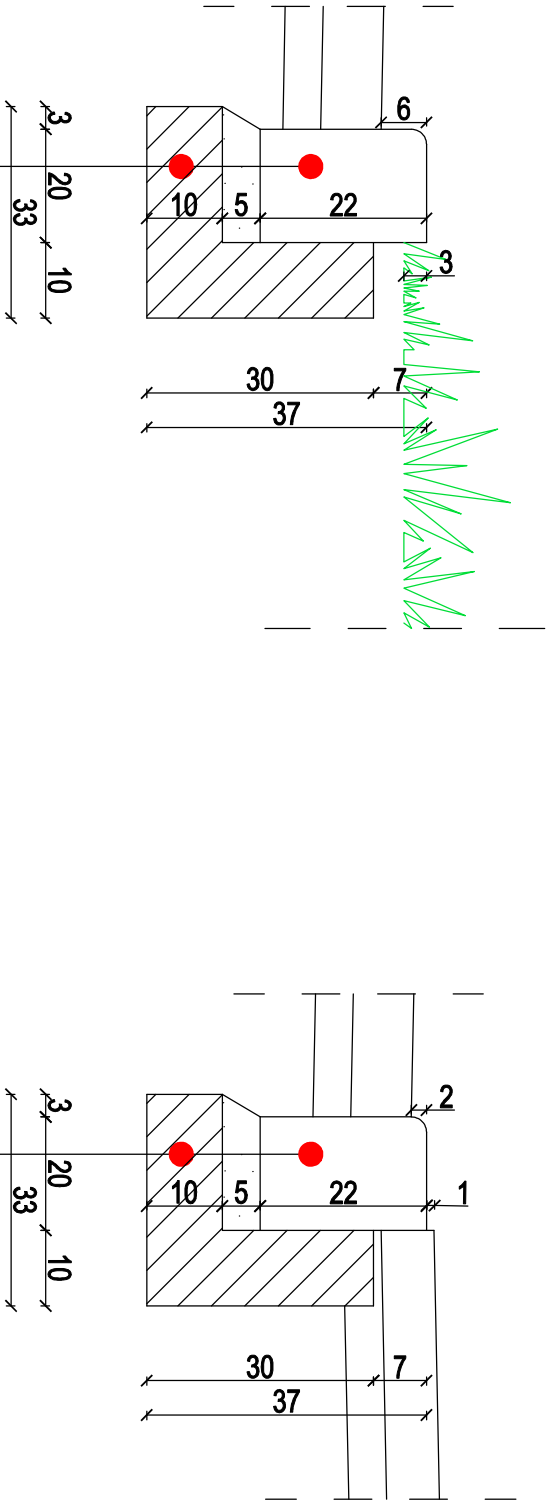

- krawężnik betonowy uliczny **15x22cm** wystający **+6cm** - posadowiony na podsypce cementowo-piaskowej **1:4**
- ława betonowa z jednostronnym oporem z betonu **C12/15**

- krawężnik betonowy uliczny **15x22cm** wystający **+6cm** - posadowiony na podsypce cementowo-piaskowej **1:4**
- ława betonowa z jednostronnym oporem z betonu **C12/15**


SZCZEGÓŁ "A"

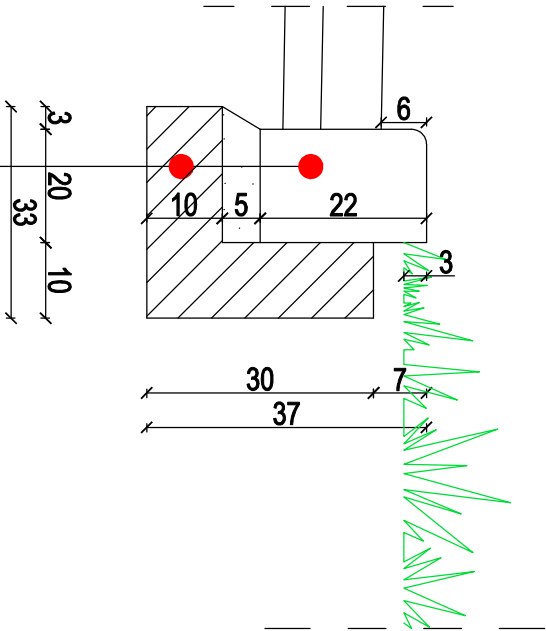

- krawężnik betonowy uliczny **15x22cm** wystający **+6cm** - posadowiony na podsypce cementowo-piaskowej **1:4**
- ława betonowa z jednostronnym oporem z betonu **C12/15**


- krawężnik betonowy uliczny **15x22cm** wystający **+6cm** - posadowiony na podsypce cementowo-piaskowej **1:4**
- ława betonowa z jednostronnym oporem z betonu **C12/15**

SZCZEGÓŁ "C"

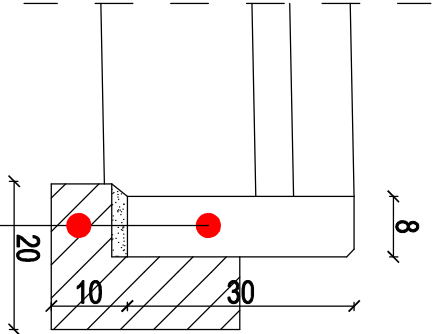


- obrzeże betonowe **8x30cm** posadowione na podsypce cementowo-piaskowej **1:4**
- ława betonowa z jednostronnym oporem z betonu **C12/15**

SZCZEGÓŁ "D"

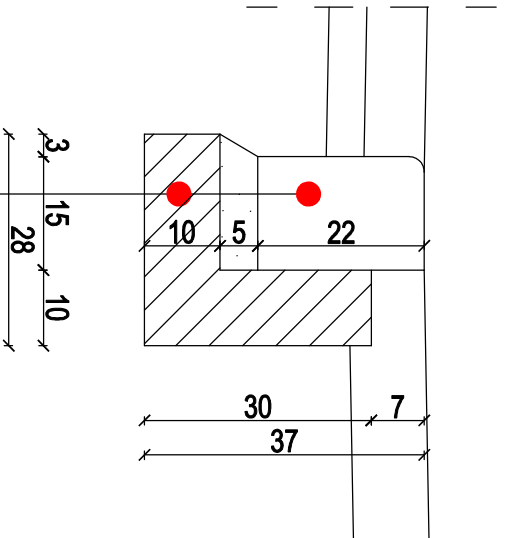

- krawężnik betonowy uliczny **15x22cm** zaniżony do poziomu terenu - posadowiony na podsypce cementowo-piaskowej **1:4**
- ława betonowa z jednostronnym oporem z betonu **C12/15**

SZCZEGÓŁ "E"

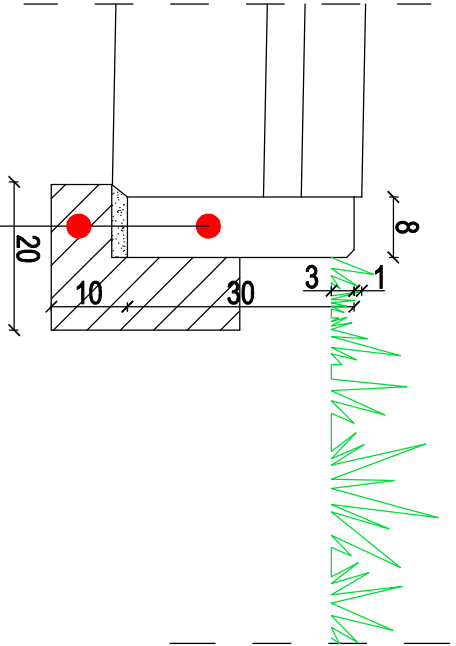

- obrzeże betonowe **8x30cm** posadowione na podsypce cementowo-piaskowej **1:4**
- ława betonowa z jednostronnym oporem z betonu **C12/15**

SZCZEGÓŁY KONSTRUKCYJNE skala 1:10			
Tytuł rysunku: SZCZEGÓŁY KONSTRUKCYJNE			
DATA: 06.12.2023	SKALA: 1:10	NR RYS: D-4	
INWESTOR: GMINA WYSOKIE MAZOWIECKIE UL. MICKIEWICZA 1A, 18-200 WYSOKIE MAZOWIECKIE			
PROJEKTANT B. DROGOWEJ: mgr inż. Bartosz Woźtkowski	NR UPRAWNIENI: WAM/0057/PWBD/19	PODPIS:	
ADRES INWESTYCJI: jednostka ewidencyjna: 201301_1 Wysokie Mazowieckie miasto obręb ewidencyjny: 201301_1.0001 Wysokie Mazowieckie działki nr ewidencyjne: 289/34 jednostka ewidencyjna: 201310_2 Wysokie Mazowieckie obręb ewidencyjny: 201310_2.0052 Zawrocie-Nowiny działki nr ewidencyjne: 1006/7, 1006/31, 1052/2, 1056/7, 1056/15, 1057/90, 1057/92, 1057/94, 1058, 1059			
NAZWA INWESTYCJI: BUDOWA DROG WRAZ Z SYSTEMEM ODWODNIENIA W MIEJSCOWOŚCI ZAWROCIE-NOWINY			
BW PROJEKT Bartosz Woźtkowski Piłaki Wielkie 16B, 11-610 Poznań NIP 845-186-87-79, REGON 281415329 tel. 790 882 575, e-mail: bwprojekt@wp.pl			