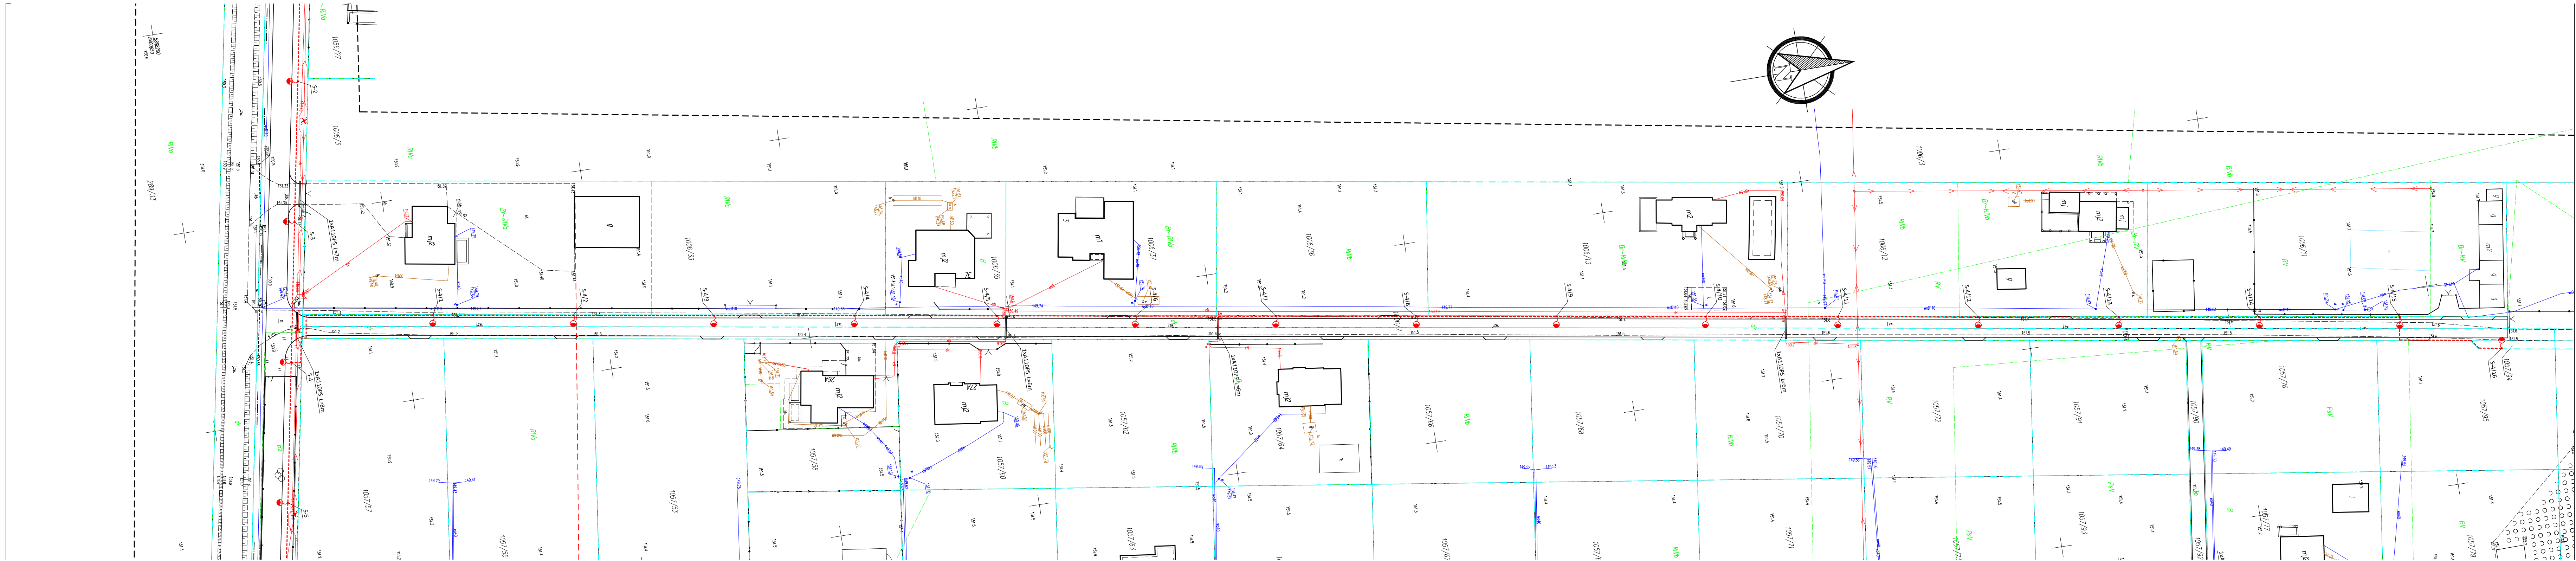

PLAN SYTUACYJNY

skala 1:500

LEGENDA:

🟦	Granica działki
🟥	Projektowana oś jezdni
▭	Projektowana rura osłonowa
✕	Istniejący słup elektryczny nN-0,4kV z oprawą oświetleniową do rozbiórki
●	Projektowany słup oświetlenia ulicznego z wysięgnikiem i lampą
┅	Projektowana sieć oświetlenia ulicznego nN-0,4kV

BW PROJEKT INŻYNIERIA DROGOWA

BW PROJEKT Bartosz Wojtkowski
Piłaki Wielkie 16B, 11-610 Pozezdrze
NIP 845-186-87-79, REGON 281415329
tel. **790 882 575,** e-mail: **bwprojekt@wp.pl**

NAZWA INWESTYCJI:

BUDOWA DRÓG WRAZ Z SYSTEMEM ODWODNIENIA W MIEJSCOWOŚCI ZAWROCIE-NOWINY

ADRES INWESTYCJI:

jednostka ewidencyjna: 201301_1 Wysokie Mazowieckie miasto
obręb ewidencyjny: 201301_1.0001 Wysokie Mazowieckie
działki nr ewidencyjny: 289/34
jednostka ewidencyjna: 201310_2 Wysokie Mazowieckie
obręb ewidencyjny: 201310_2.0052 Zawrocie-Nowiny
działki nr ewidencyjny: 1006/7, 1006/31, 1052/2, 1056/7, 1056/15, 1057/90, 1057/92, 1057/94, 1058, 1059

INWESTOR:

GMINA WYSOKIE MAZOWIECKIE
UL. MICKIEWICZA 1A, 18-200 WYSOKIE MAZOWIECKIE

PROJEKTANT B. ELEKTRYCZNEJ:	NR UPRAWNIEŃ:	PODPIS:
mgr inż. Franciszek Piechocki	**5639/Gd/93**	

TYTUŁ RYSUNKU:

PLAN SYTUACYJNY

DATA:	SKALA:	NR RYS:
06.12.2023	**1:500**	**E-1.1**