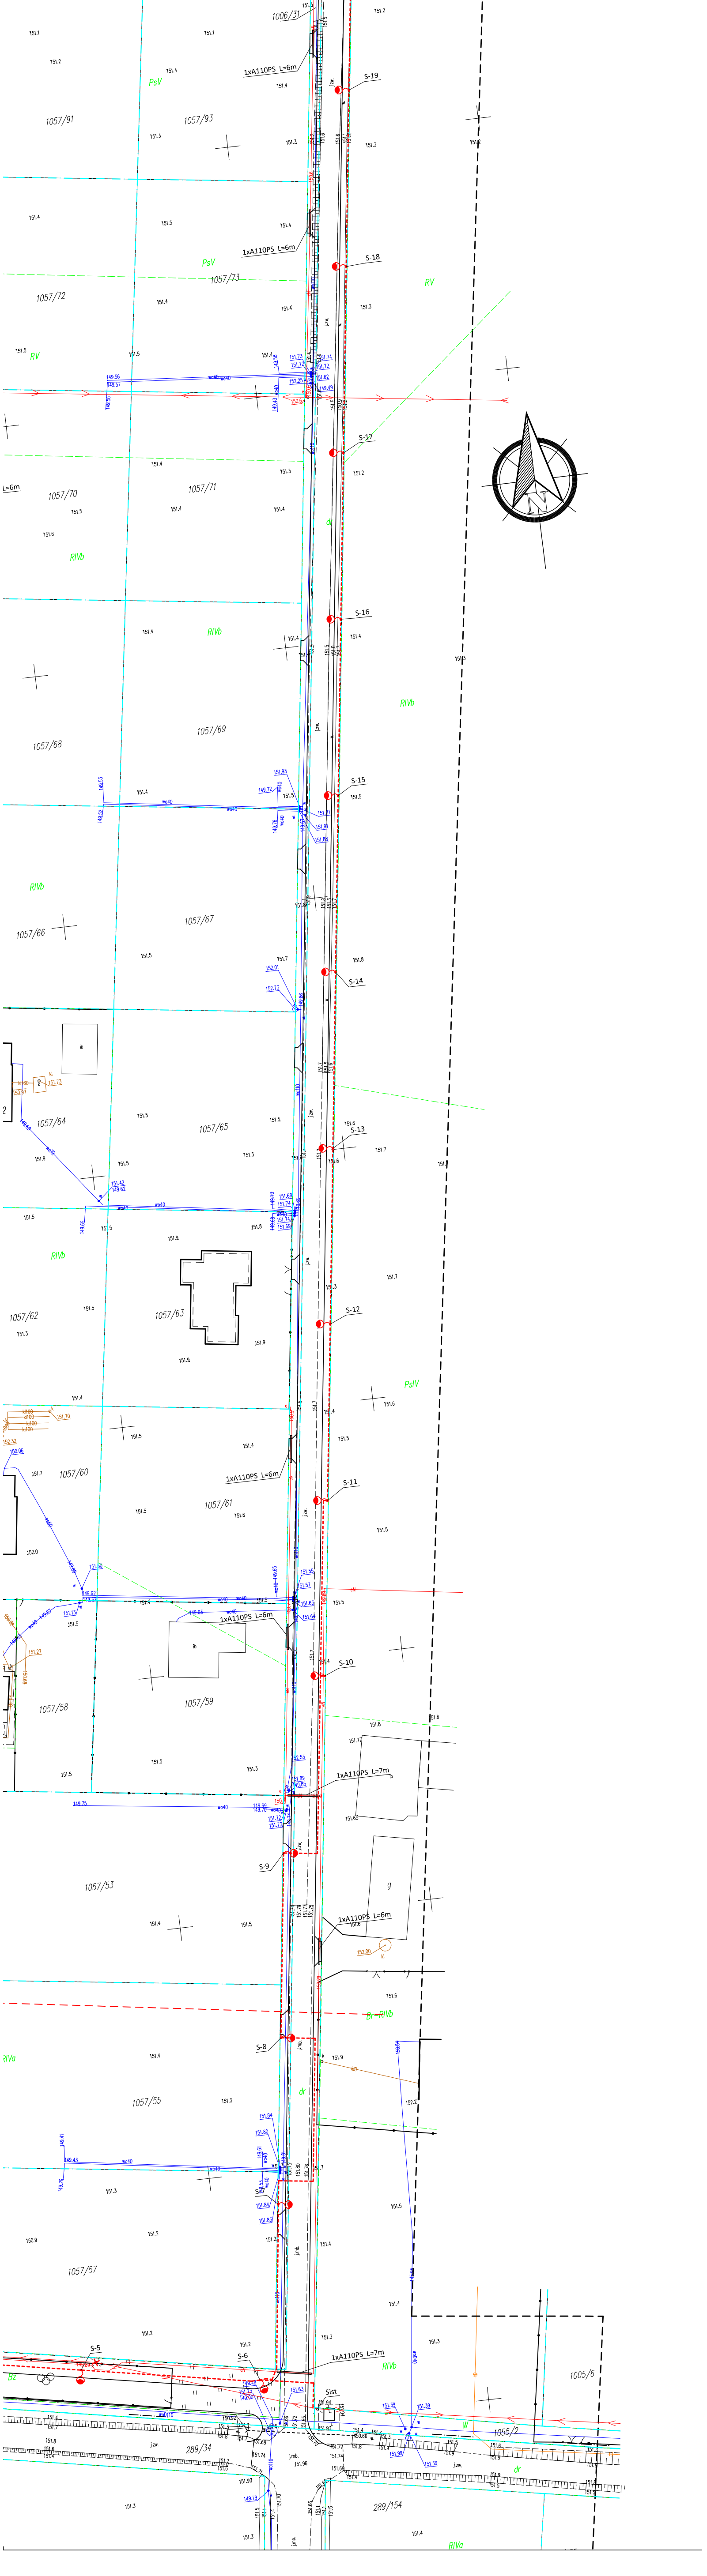
1006/31
1xA110PS L=6m
S-19
1057/91
1057/93
PsV
S-18
1xA110PS L=6m
1057/73
1057/72
PsV
RV
S-17
1057/70
1057/71
RIVb
S-16
RIVb
1057/68
1057/69
S-15
RIVb
1057/66
1057/67
S-14
1057/64
1057/65
S-13
RIVb
1057/62
1057/63
S-12
PsIV
1057/60
1057/61
1xA110PS L=6m
S-11
1057/58
1057/59
1xA110PS L=6m
S-10
1xA110PS L=7m
S-9
1057/53
1xA110PS L=6m
S-8
RIVa
1057/55
dr
S-7
1057/57
S-5
S-6
1xA110PS L=7m
RIVb
1005/6
1055/2
289/34
289/154
RIVa
Bz
Sist
dr


1057/90
1057/92
1057/76
1057/77
1057/79
1057/81
1057/83
1057/85
1057/87
1057/89
1057/94
1057/95
1057/96
1057/97
1057/98
1057/99
1057/100
1057/101
1057/102
1057/103
1057/104
1057/105
1005/3
1052/2
1051
1058
S-4/16
1xA110PS L=5m
m2
S-20
S-21
S-22
S-23
S-24
S-25
S-26
S-27
S-28
RV
PsV
B
dr
j.gr.
j.zw.
ø110
ø40

PLAN SYTUACYJNY
skala 1:500

LEGENDA:

- ▭ Granica działki
- ▭ Projektowana oś jezdni
- ▭ Projektowana rura osłonowa
- ✕ Istniejący słup elektryczny nN-0,4kV z oprawą oświetleniową do rozbiórki
- ● Projektowany słup oświetlenia ulicznego z wysięgnikiem i lampą
- ┅ Projektowana sieć oświetlenia ulicznego nN-0,4kV

BW PROJEKT Bartosz Wojtkowski
Piłaki Wielkie 16B, 11-610 Pozezdrze
NIP 845-186-87-79, REGON 281415329
tel. **790 882 575,** e-mail: **bwprojekt@wp.pl**

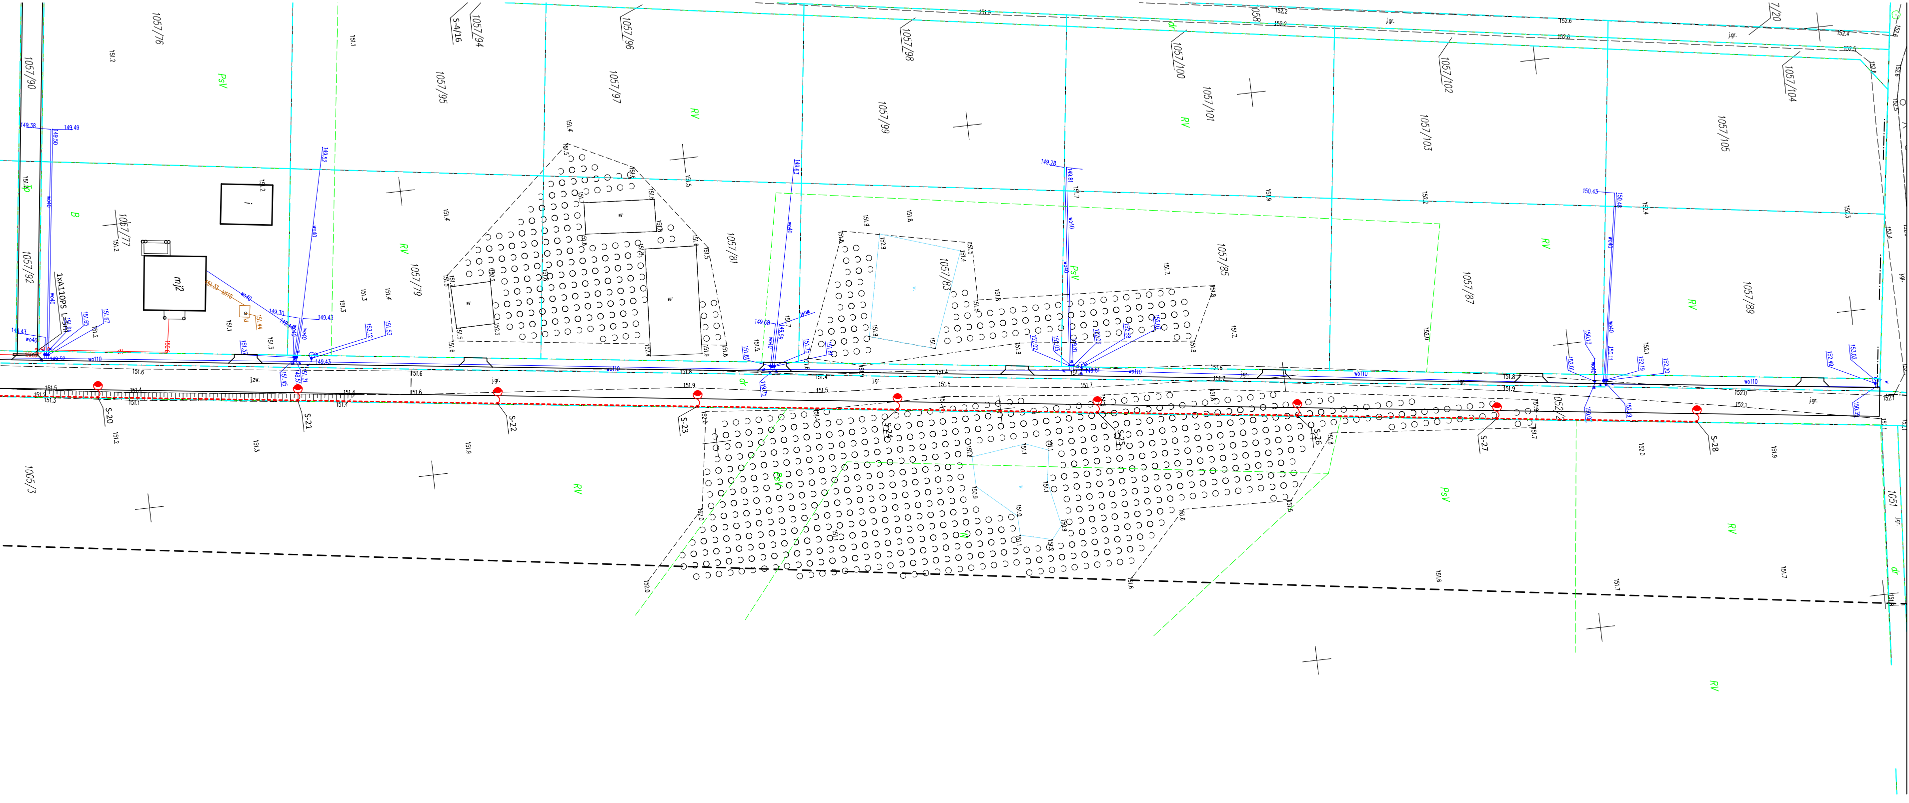NAZWA INWESTYCJI:
BUDOWA DRÓG WRAZ Z SYSTEMEM ODWODNIENIA W MIEJSCOWOŚCI ZAWROCIE-NOWINY

ADRES INWESTYCJI:
jednostka ewidencyjna: 201301_1 Wysokie Mazowieckie miasto
obręb ewidencyjny: 201301_1.0001 Wysokie Mazowieckie
działki nr ewidencyjny: 289/34
jednostka ewidencyjna: 201310_2 Wysokie Mazowieckie
obręb ewidencyjny: 201310_2.0052 Zawrocie-Nowiny
działki nr ewidencyjny: 1006/7, 1006/31, 1052/2, 1056/7, 1056/15, 1057/90, 1057/92, 1057/94, 1058, 1059

INWESTOR:
GMINA WYSOKIE MAZOWIECKIE
UL. MICKIEWICZA 1A, 18-200 WYSOKIE MAZOWIECKIE

PROJEKTANT B. ELEKTRYCZNEJ:	NR UPRAWNIEŃ:	PODPIS:
mgr inż. Franciszek Piechocki	**5639/Gd/93**	

TYTUŁ RYSUNKU:
PLAN SYTUACYJNY

DATA:	SKALA:	NR RYS:
06.12.2023	**1:500**	**E-1.2**