



PRZEKROJE KONSTRUKCYJNE

umocnienie strona prawa: 0+350 do 0+500

umocnienie strona lewa: 0+350 do 0+500

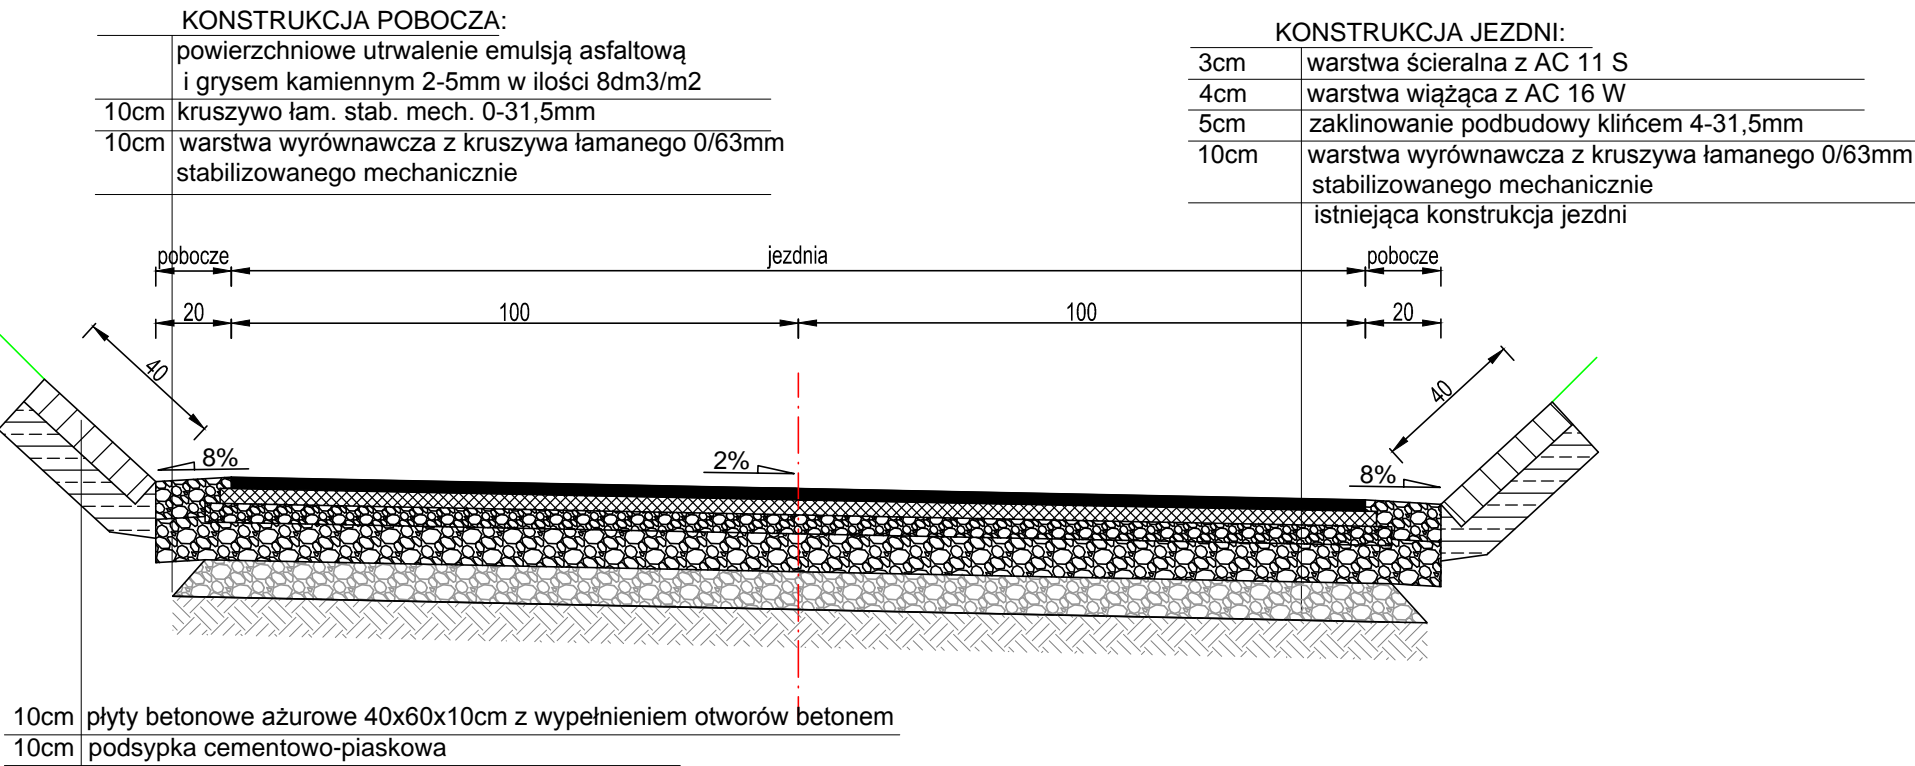

<div><div><p>KRZYSZTOF FILEWICZ</p></div><div><p>CAMINO</p><p>Projektowanie i Obsługa Inżynierska</p><p>Budownictwa Drogowego</p><p>Krzysztof Filewicz</p><p>39-400 Tarnobrzeg, ul. prof. S. Pawłowskiego 5</p><p>Tel. 881-577-707</p></div></div>	PROJEKTOWANY OBIEKT:			
	PRZEBUDOWA DROGI WEWNĘTRZNEJ KLECZANÓW - KOMORNA OD KM 0+000 DO KM 0+500 NA DZIAŁCE O NR EWID. 228 POŁOŻONEJ W MSC. KLECZANÓW			
	INWESTOR:	Gmina Obrazów Obrazów 84 27-641 Obrazów	STADIUM:	Materiały do zgłoszenia robót
	Projekt Wykonawczy			
TEMAT RYSUNKU:				
PRZEKROJE KONSTRUKCYJNE				
PROJEKTANT:		BRANŻA:	Drogowa	
mgr inż. KRZYSZTOF FILEWICZ		SKALA:		
nr upr. SWK/0145/POOD/14		1:20		
		DATA:	11.2025	
			NR RYSUNKU:	
			3	