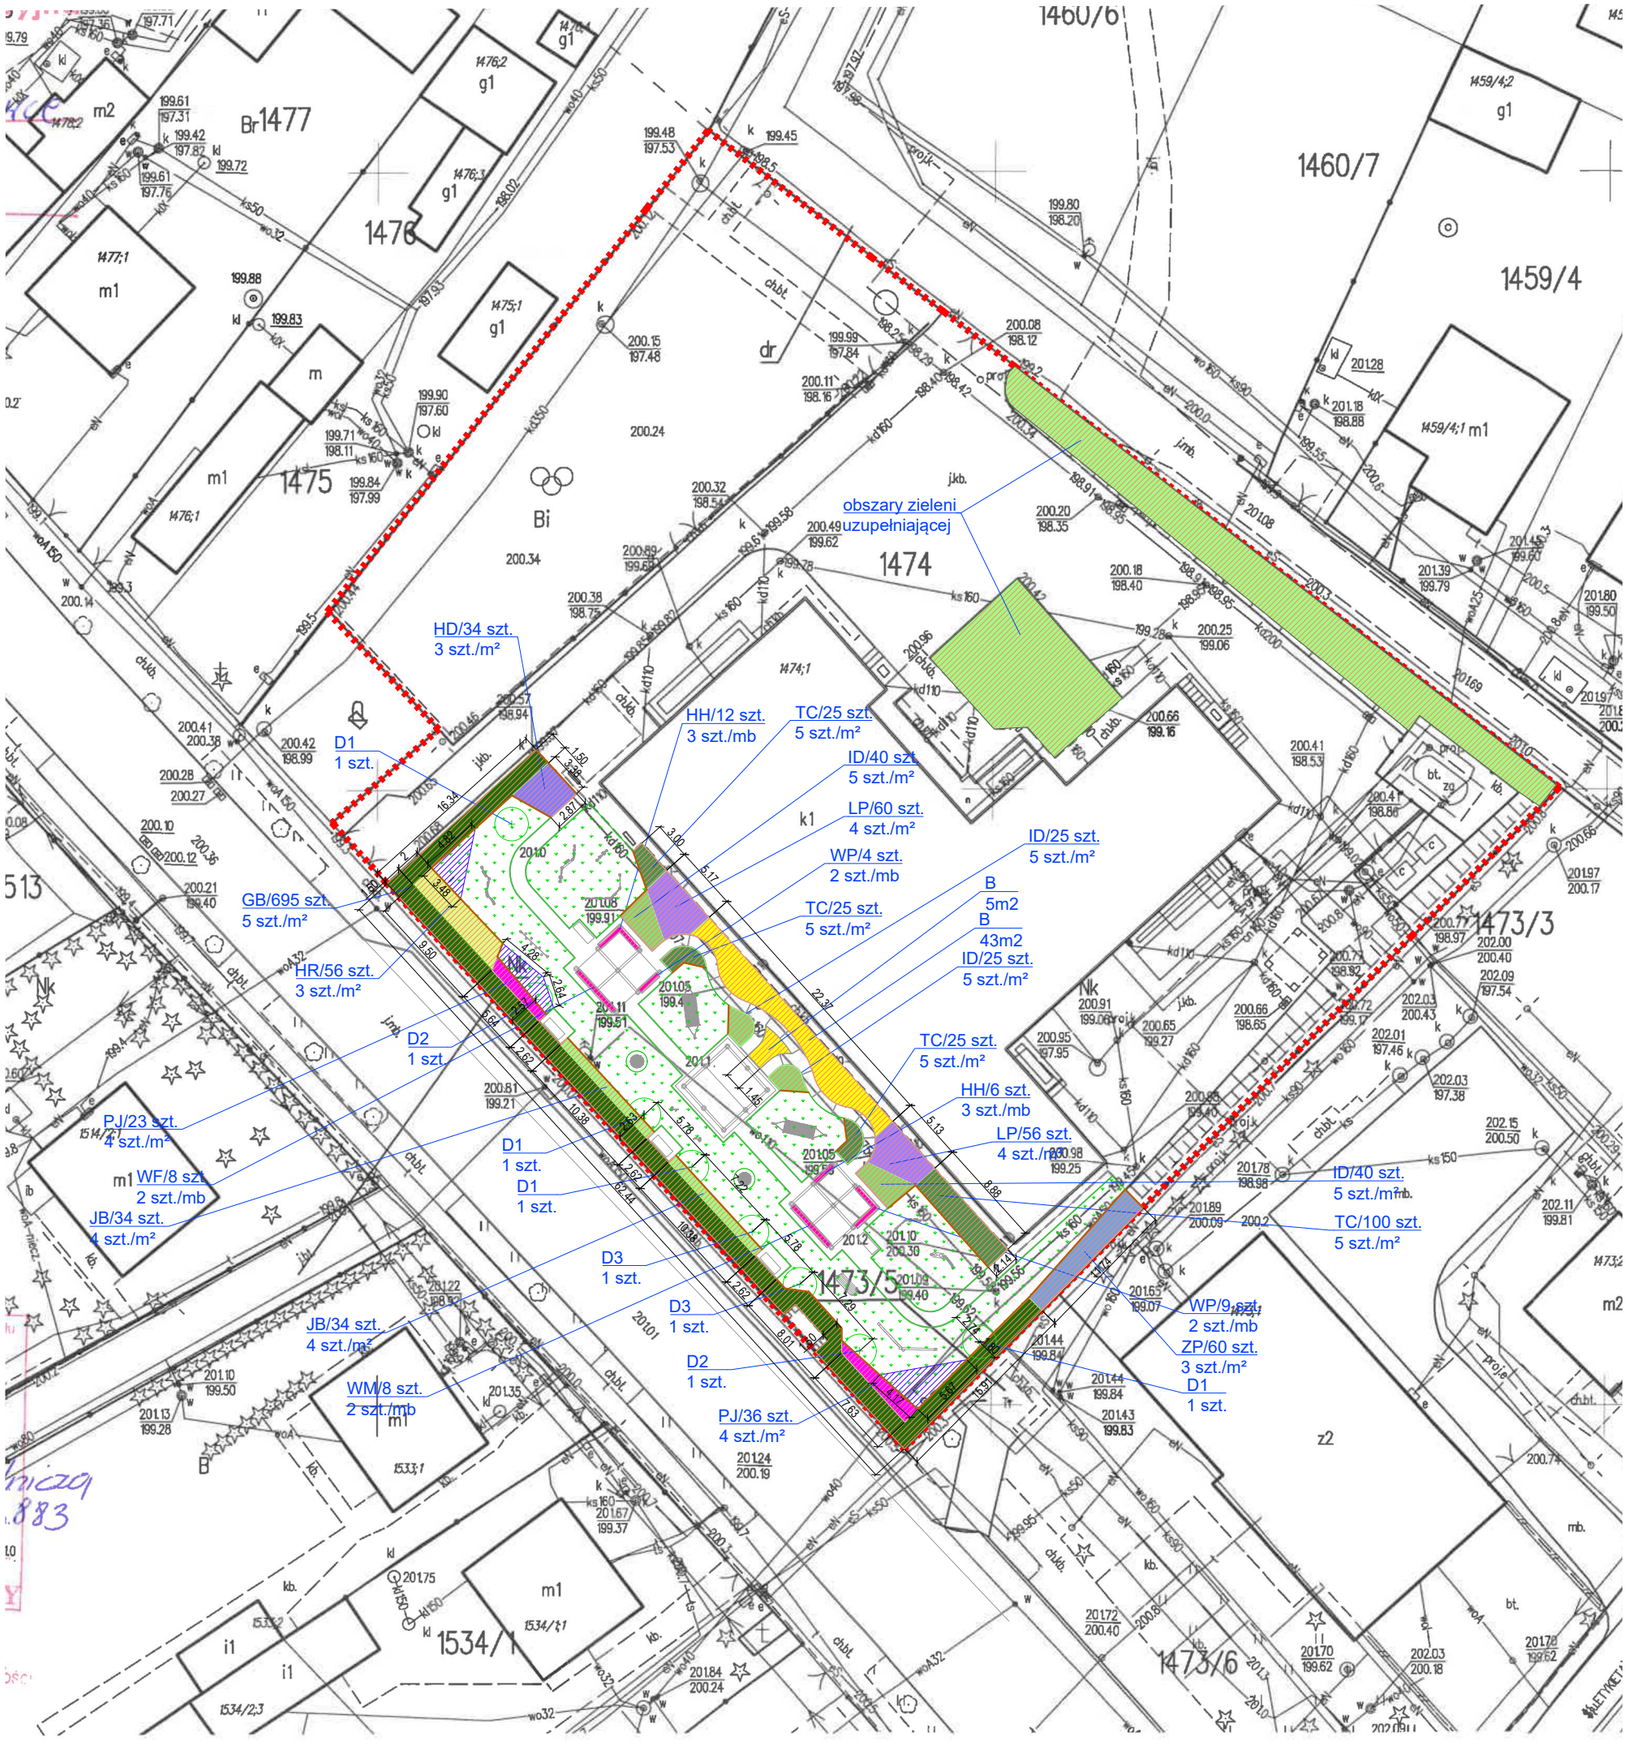

LEGENDA

granica opracowania

Projekt zieleni

- drzewo
- krzewy sadzone w grupach
- rośliny cebulowe
- pnącza
- mulcz
- obrzeże drewniane
- trawnik

Zestawienie gatunkowe projektowanej zieleni:

1 / 50 — 4 szt./m² — gatunek/ ilość — ilość sztuk na m²/mb

D1	Lipa drobnolistna 'Greenspire' - Tilia cordata 'Greenspire'
D2	Klon jawor - Acer pseudoplatanus
D3	Klon pospolity - Acer platanoides
WF	Glicynia kwiecista 'Shiro-noda' - Wisteria floribunda 'Shiro-noda'
WM	Glicynia kwiecista 'Multijuga' - Wisteria floribunda 'Multijuga'
HH	Bluszcz pospolity - Hedera helix
GP	Grab pospolity - Carpinus betulus
WP	Wiciokrzew pomorski 'Belgica Select' - Lonicera periclymenum 'Belgica Select'
TC	Tawulec pogięty 'Crispa' - Stephanandra incisa 'Crispa'
JB	Jaśminowiec 'Biały Karzeł' - Philadelphus 'Biały Karzeł'
PJ	Pigwowiec pośredni 'Jet Trail' - Chaenomeles ×superba 'Jet Trail'
LP	Lilak Meyera 'Palibin' - Syringa meyeri 'Palibin'
ID	Irga Dammera 'Major' - Cotoneaster dammeri 'Major'
HD	Hortensja drzewiasta 'Strong Annabelle' - Hydrangea arborescens 'Strong Annabelle'
HR	Hortensja bukietowa 'Vanille Fraise' - Hydrangea paniculata 'Vanille Fraise'
ZP	Żylistek szorstki 'Plena' - Deutzia scabra 'Plena'
B	Byliny

Proso rózgowate - *Panicum virgatum*
Krwawnik syberyjski 'Love parade' - *Achillea sibirica 'Love parade'*
Jeżówka purpurowa 'Rubinstern' - *Echinacea purpurea 'Rubinstern'*
Kupidynek błękitny - *Catananche caerulea*
Dzwonek skupiony 'Acaulis' - *Campanula glomerata 'Acaulis'*
Przegorzan tauryjski 'Star Frost' - Echinops bannaticus 'Star Frost'
1 szymbol 3 szt.

rms projekt
BIURO INŻYNIERSKIE - GRZEGORZ LASKOWSKI
adres: ul. Szwedzka 7, 22-400 Zamość e-mail: rmsprojekt@gmail.com

TEMAT:	**Zagospodarowanie terenu wokół Przedszkola Samorządowego w Tyszowcach**		
ADRES INWESTYCJI:	Kościelna 21B, 22-630 Tyszowce, dz. Nr 1474	branża: ARCHITEKTURA	
INWESTOR	Gmina Tyszowce ul. 3 Maja 8, 22-630 Tyszowce	SKALA 1:500	DATA 09.2025
TREŚĆ	**PROJEKT ZIELENI**	RYS.	**Z**

FUNKCJA	IMIĘ I NAZWISKO	PODPIS
OPRACOWAŁ	mgr inż. Grzegorz Laskowski	