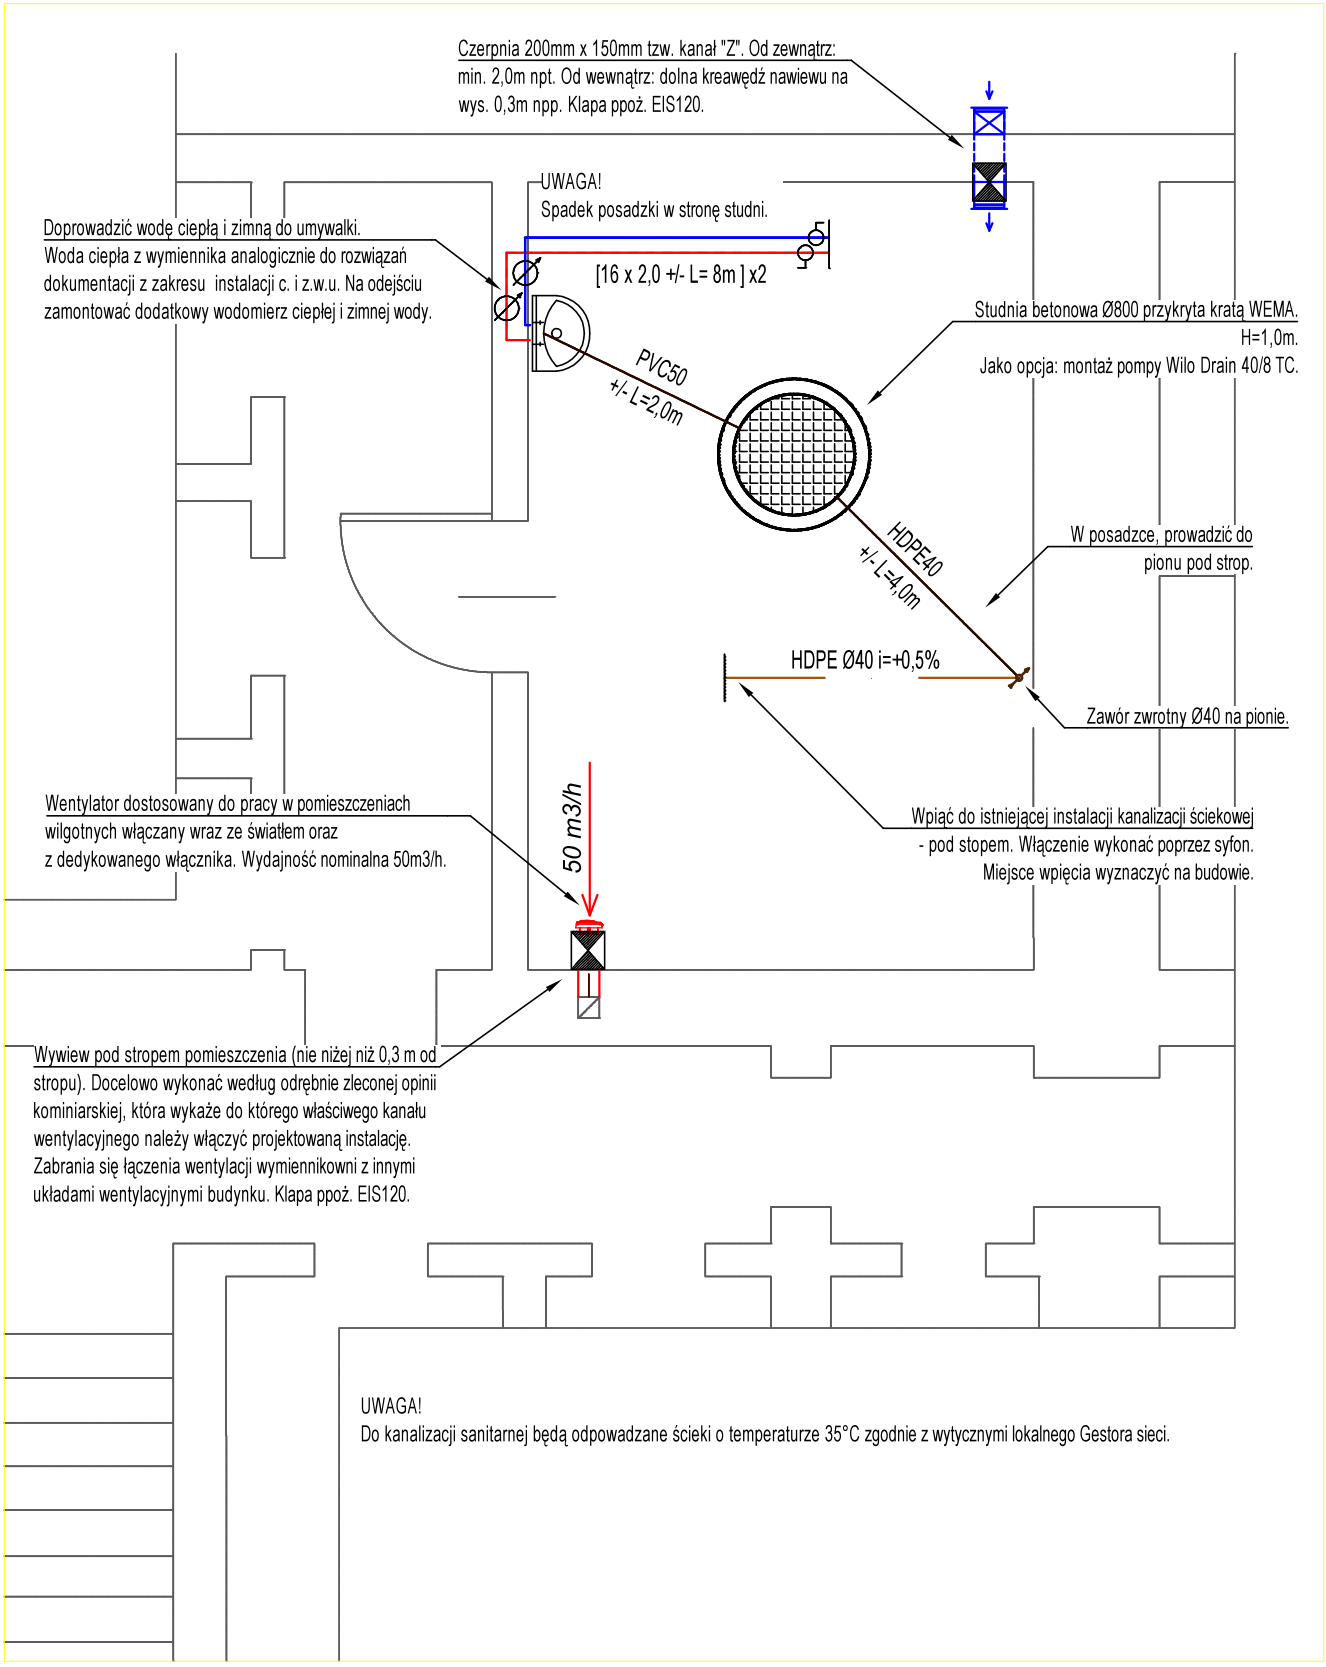
Czerpnia 200mm x 150mm tzw. kanał "Z". Od zewnątrz:
min. 2,0m npt. Od wewnątrz: dolna kreawędź nawiewu na
wys. 0,3m npp. Klapa ppoż. EIS120.
UWAGA!
Spadek posadzki w stronę studni.
Doprowadzić wodę ciepłą i zimną do umywalki.
Woda ciepła z wymiennika analogicznie do rozwiązań
dokumentacji z zakresu instalacji c. i z.w.u. Na odejściu
zamontować dodatkowy wodomierz ciepłej i zimnej wody.
[16 x 2,0 +/- L= 8m] x2
Studnia betonowa Ø800 przykryta kratą WEMA.
H=1,0m.
Jako opcja: montaż pompy Wilo Drain 40/8 TC.
PVC50
+/- L=2,0m
HDPE40
+/- L=4,0m
W posadzce, prowadzić do
pionu pod strop.
HDPE Ø40 i=+0,5%
Zawór zwrotny Ø40 na pionie.
Wentylator dostosowany do pracy w pomieszczeniach
wilgotnych włączany wraz ze światłem oraz
z dedykowanego włącznika. Wydajność nominalna 50m3/h.
50 m3/h
Wpiąć do istniejącej instalacji kanalizacji ściekowej
- pod stopem. Włączenie wykonać poprzez syfon.
Miejsce wpięcia wyznaczyć na budowie.
Wywiew pod stropem pomieszczenia (nie niżej niż 0,3 m od
stropu). Docelowo wykonać według odrębnie zleconej opinii
kominiarskiej, która wykaże do którego właściwego kanału
wentylacyjnego należy włączyć projektowaną instalację.
Zabrania się łączenia wentylacji wymiennikowni z innymi
układami wentylacyjnymi budynku. Klapa ppoż. EIS120.
UWAGA!
Do kanalizacji sanitarnej będą odpowadzane ścieki o temperaturze 35°C zgodnie z wytycznymi lokalnego Gestora sieci.