
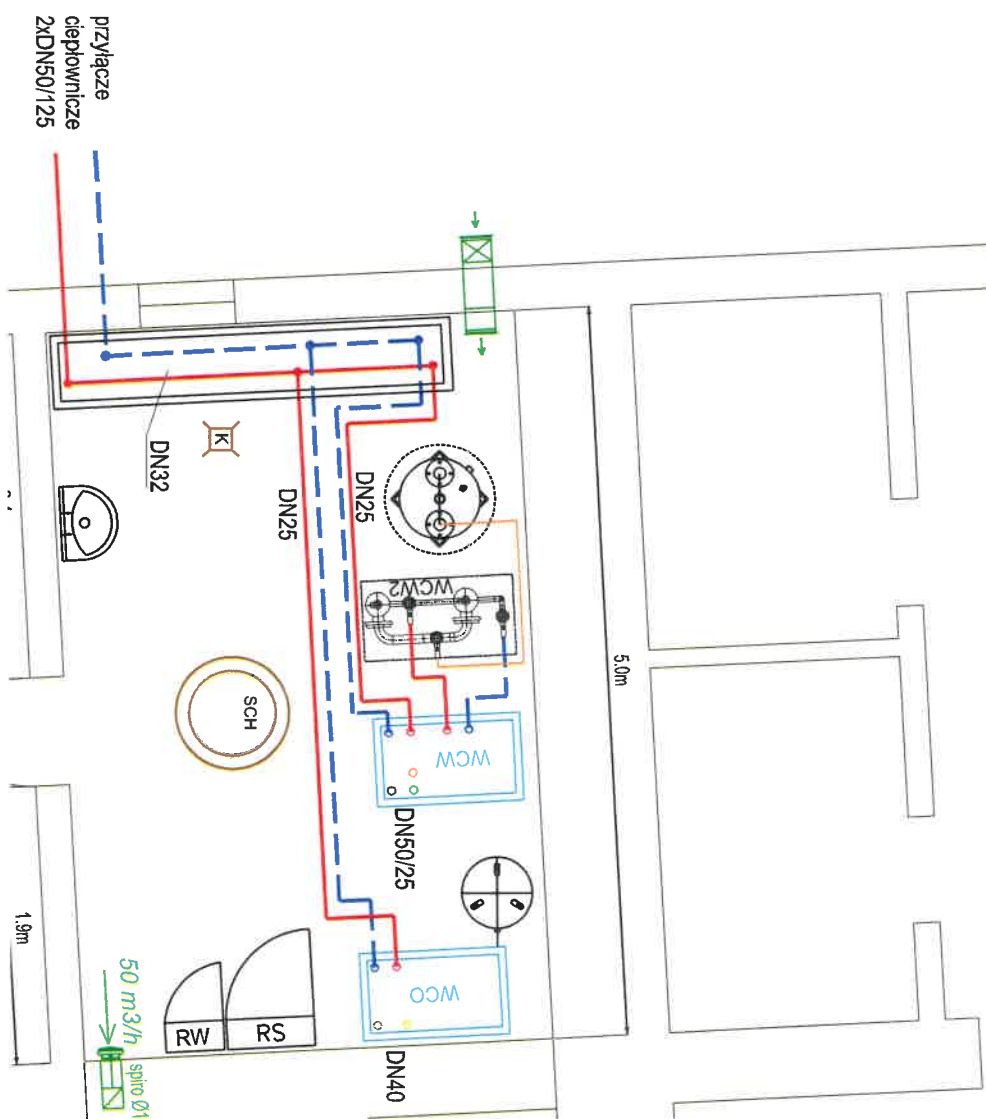


# **UWAGI:**

1. Projektowane elementy obiektów i infrastruktury technicznej znajdujące się na rysunkach, a nie mające odniesienia w części opisowej oraz znajdujące się w części opisowej, a nie znajdujące się na rysunkach należy traktować jako całość opracowania.
2. Na budowie należy przeanalizować wymiary, rzędne oraz rozmieszczenie urządzeń w pomieszczeniu - w porozumieniu z przedstawicielem Obszaru Ciepłego.
3. Rysunki są schematyczne - służą do oszacowania gabarytów urządzeń. Nie odmierzać wymiarów z rysunków.
4. Spusty zlokalizować w najniższych punktach, odpowiedzenia w najwyższych.
5. Szafę sterowniczą oraz rozdzielnicę zasilającą montować 1,1 m od posadzki.
6. Pomieszczenie powinno być wyposażone w instalację wod-kan, elektryczną i wentylację.
7. Za przygotowanie pomieszczenia odpowiedzialny jest Odbiorca ciepła.

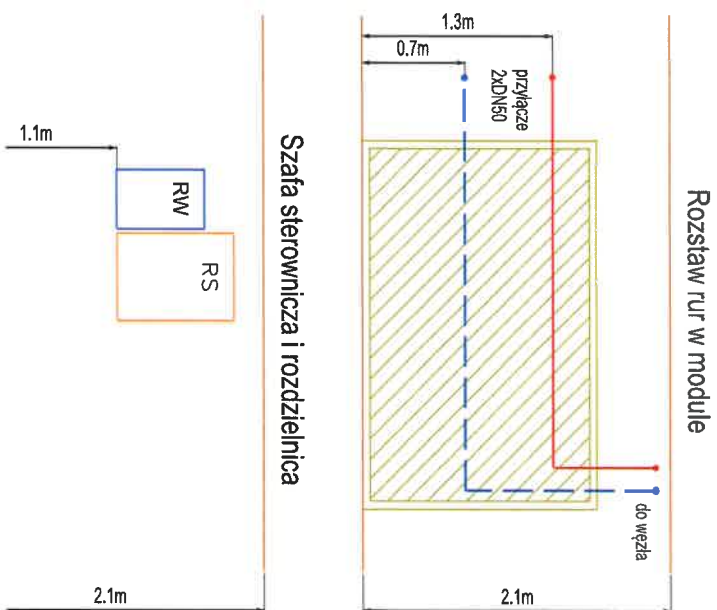


SZAFKA STERUJĄCA 6.01

MOD. JEDNOSTKA STERUJĄCA C.O. + C.W.U.

1 2

WĘZEL C.W.U.

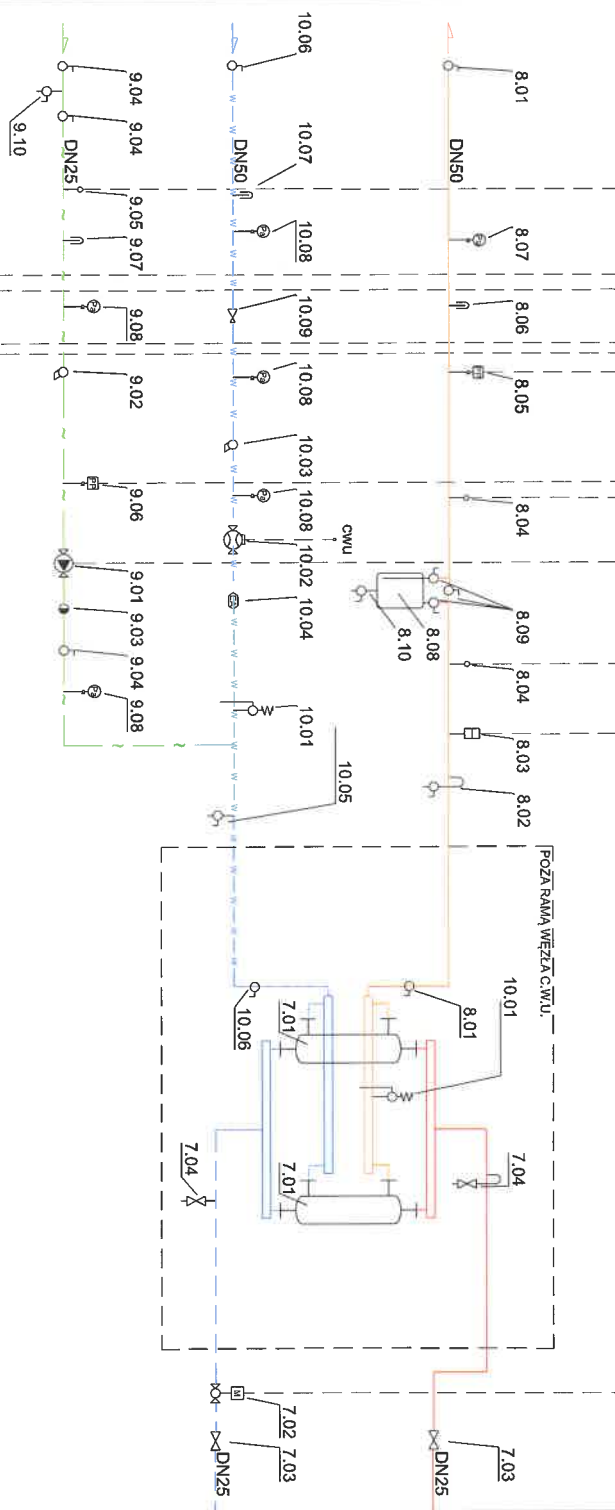

MODUŁ PRZETWÓRZENIOWY

