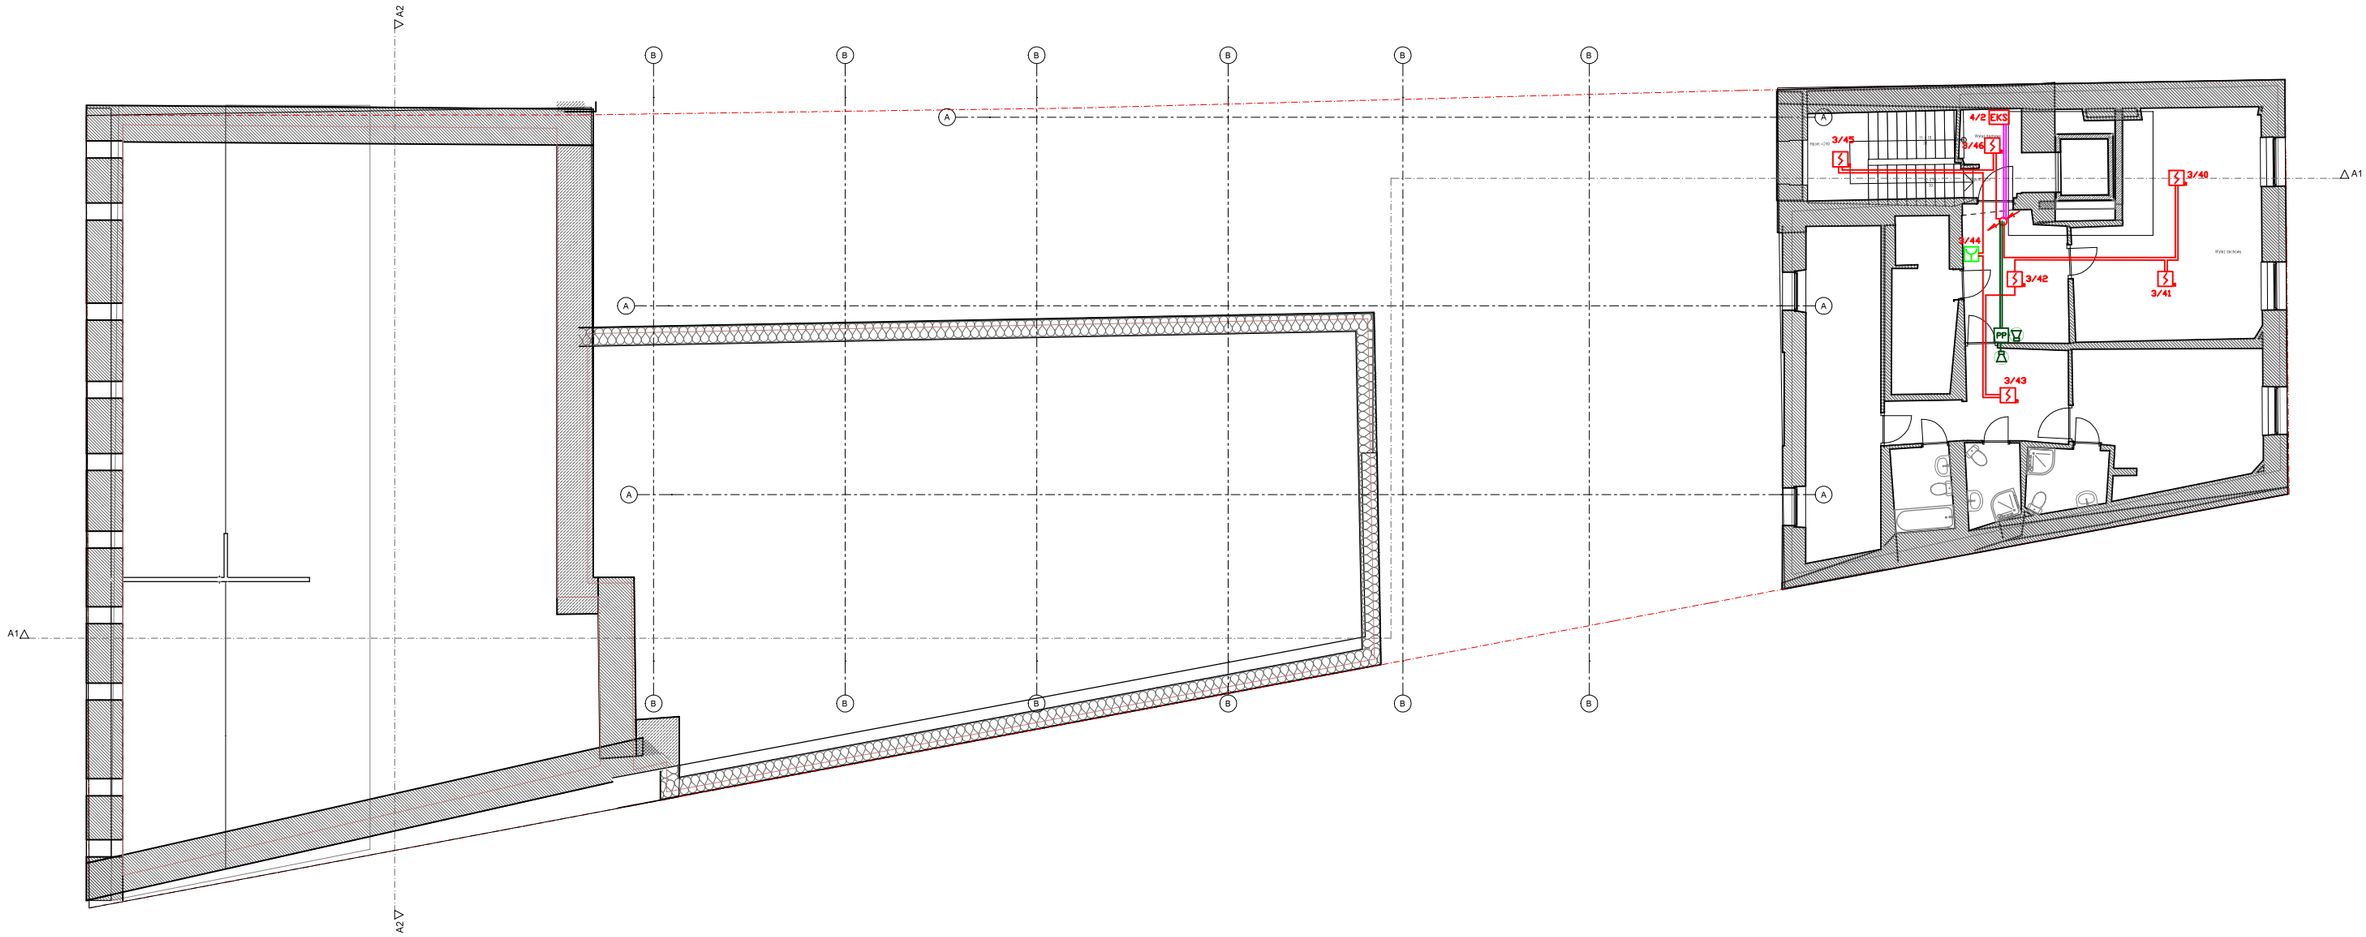

LEGENDA:

- CSP — Centralka sygnalizacji pożaru
- Czujka dymu optyczna z wskaźnikiem zadziałania
- Czujka dymu optyczna
- Ręczny ostrzegacz pożarowy
- Czujnik temperatury
- W2 — Węzeł wyniesiony
- ZASIL. — Zasilacz Merawex
- EKS — Element kontrolno sterujący
- Sygnalizator akustyczno-optyczny
- PP — Puszka połączeniowa
- MICRA10 — Czujka zasysająca MICRA10

PRZEDSIĘBIORSTWO WIELOBRANŻOWE "ANDOS"

ul.Tarczyńska 8 lok.20, 02-025 Warszawa tel: 22 659-73-44

Obiekt: Skarb Państwa-KGOHP ul.Tamka 1,Warszawa 00-349

PROJEKT WYKONAWCZY

Nazwa rysunku:
PROJEKT SYSTEMU SYGNALIZACJI POŻAROWEJ POLON 6000

4 PIĘTRO

Opracował:	Sprawdził:	DATA:
Andrzej Osiecki	Władysław Dzierzęga	10/2025
		Nr rysunku: P_PW_6