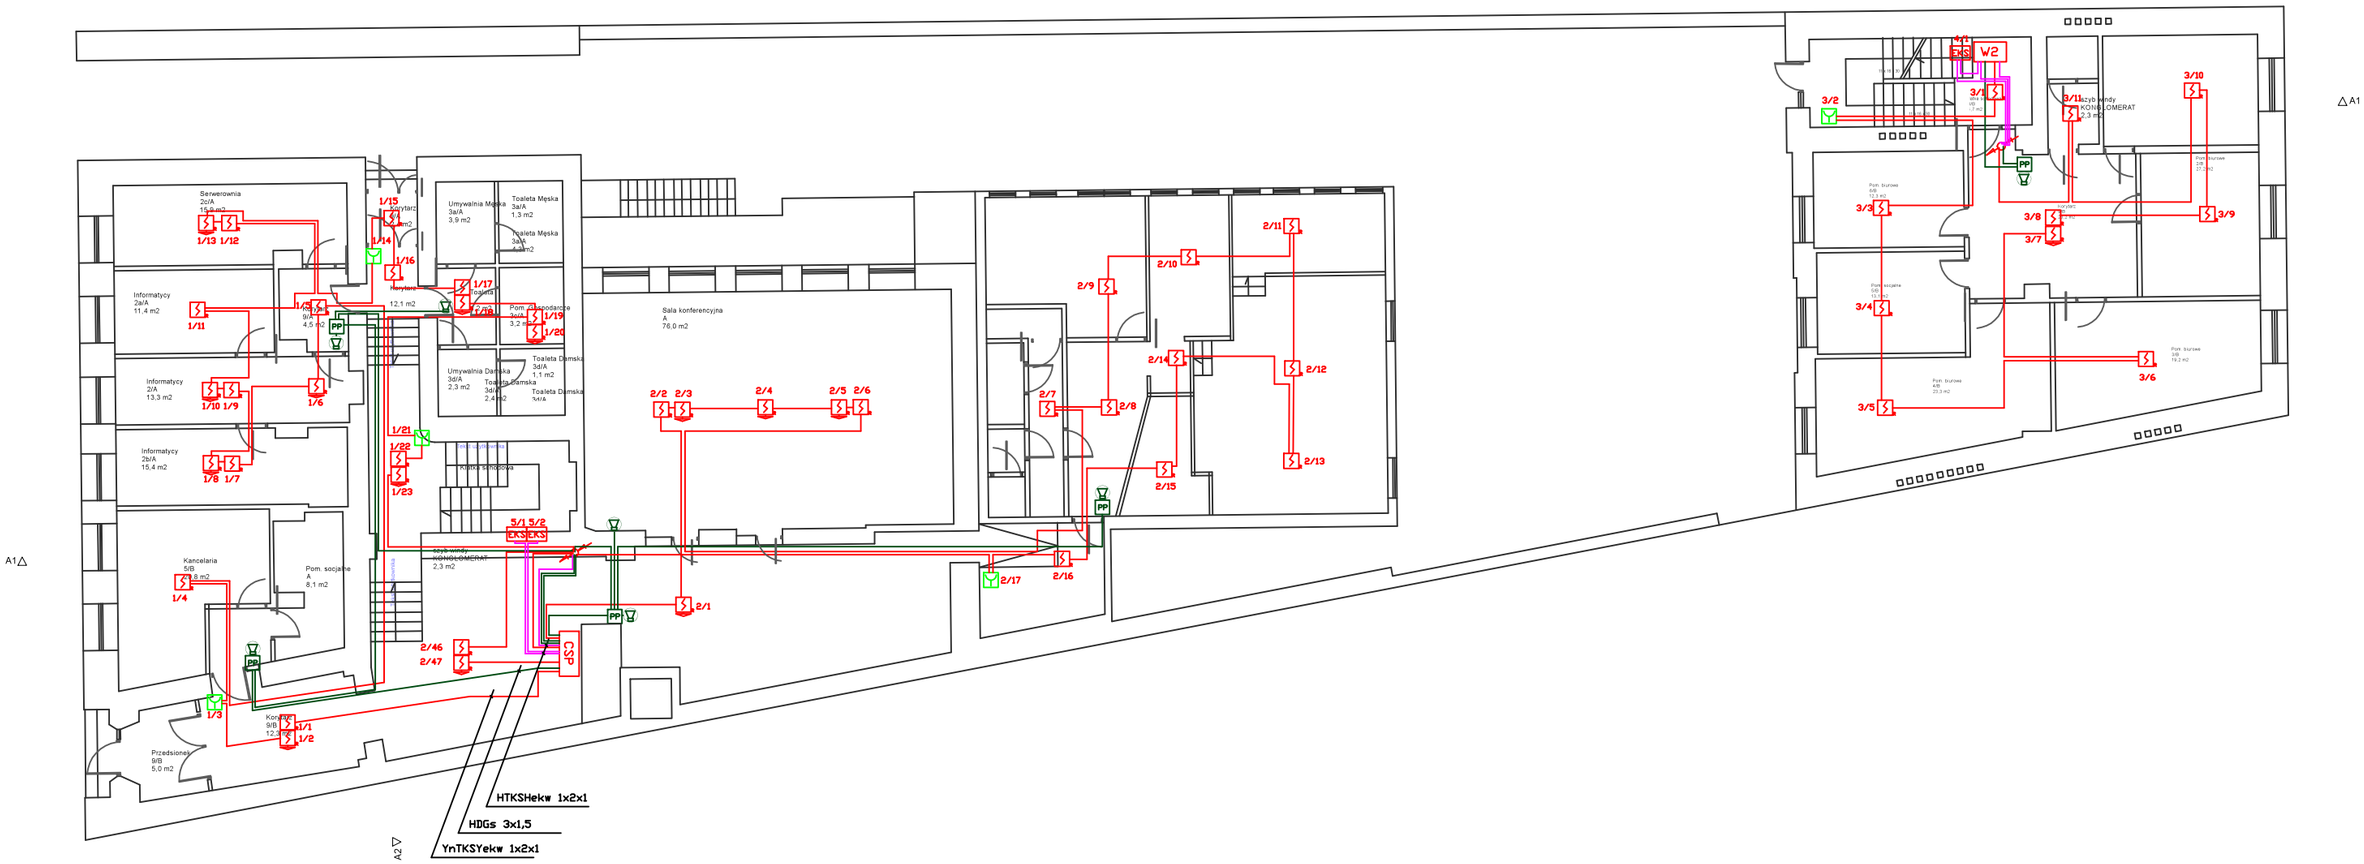

LEGENDA:

CSP	Centralka sygnalizacji pożaru
	Czujka dymu optyczna z wskaźnikiem zadziałania
	Czujka dymu optyczna
	Ręczny ostrzegacz pożarowy
	Czujnik temperatury
W2	Węzeł wyniesiony
ZASIL.	Zasilacz Merawex
EKS	Element kontrolno sterujący
	Sygnalizator akustyczno-optyczny
PP	Puszka połączeniowa
MICRA10	Czujka zasysająca MICRA10

PRZEDSIĘBIORSTWO WIELOBRANŻOWE "ANDOS"

ul.Tarczyńska 8 lok.20, 02-025 Warszawa tel: 22 659-73-44

Obiekt: Skarb Państwa-KGOHP ul.Tamka 1,Warszawa 00-349

PROJEKT WYKONAWCZY

Nazwa rysunku:
PROJEKT SYSTEMU SYGNALIZACJI POŻAROWEJ POLON 6000

PARTER

Opracował:	Sprawdził:	DATA:
Andrzej Osiecki	Władysław Dzierzęga	10/2025
		Nr rysunku: P_PW_2