



WYLOT DO STAWU
- widok z boku -

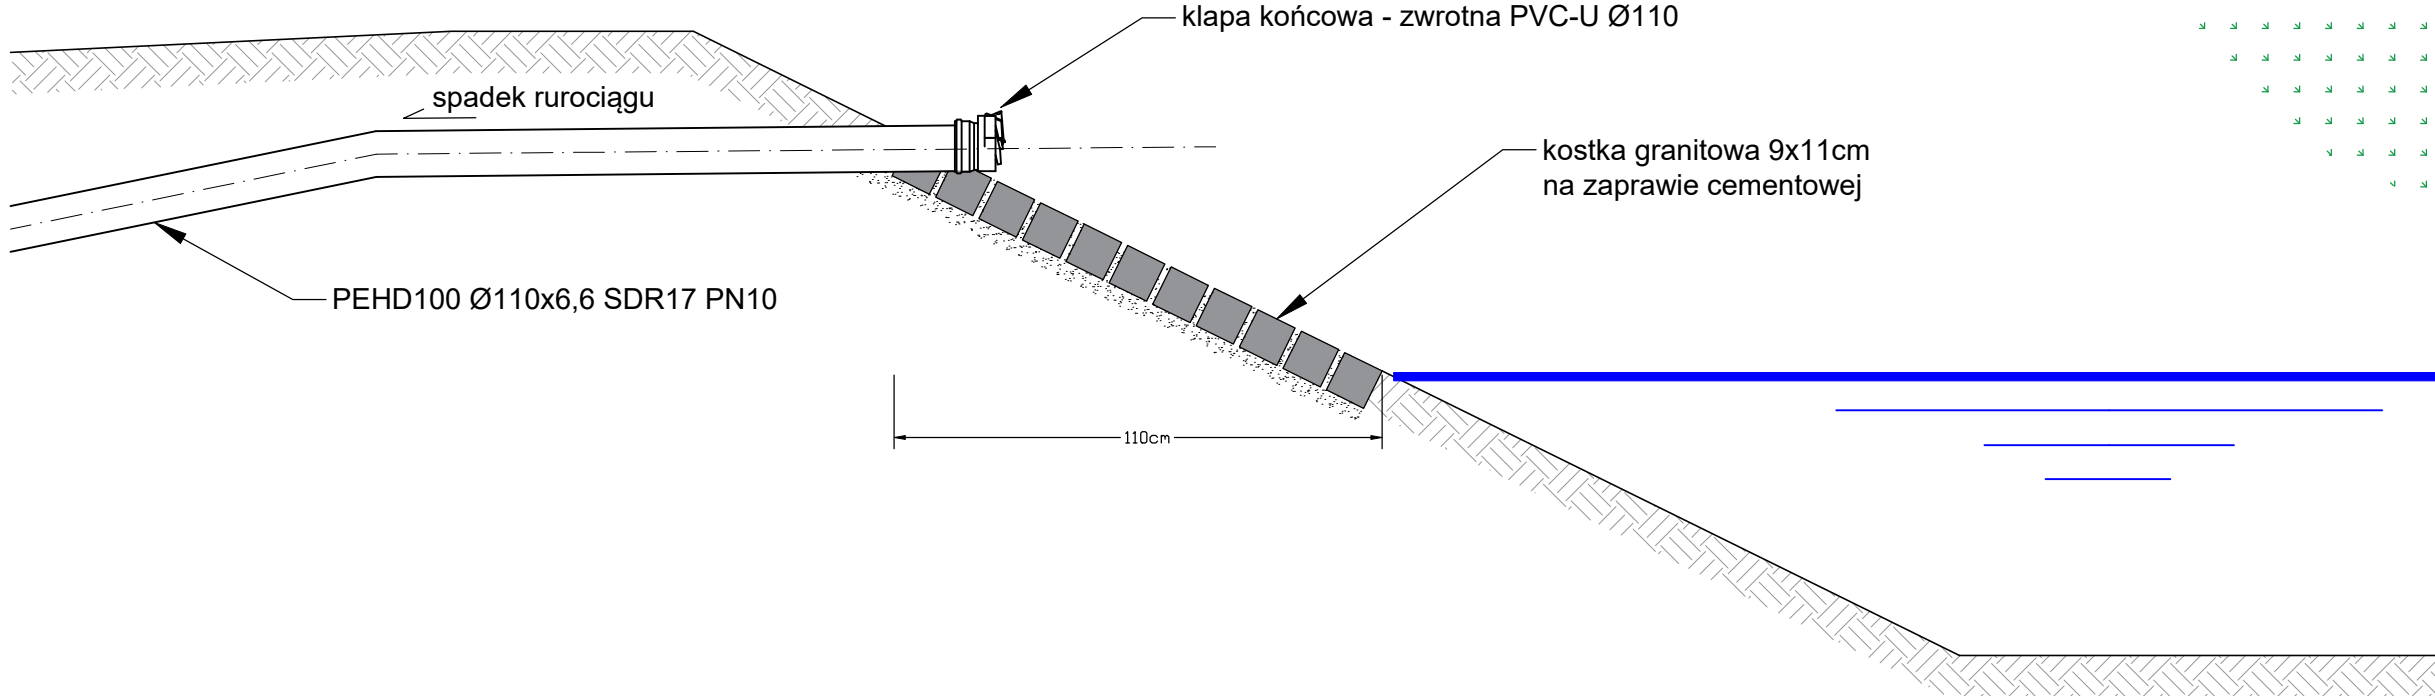

WYLOT DO STAWU
- widok z góry -

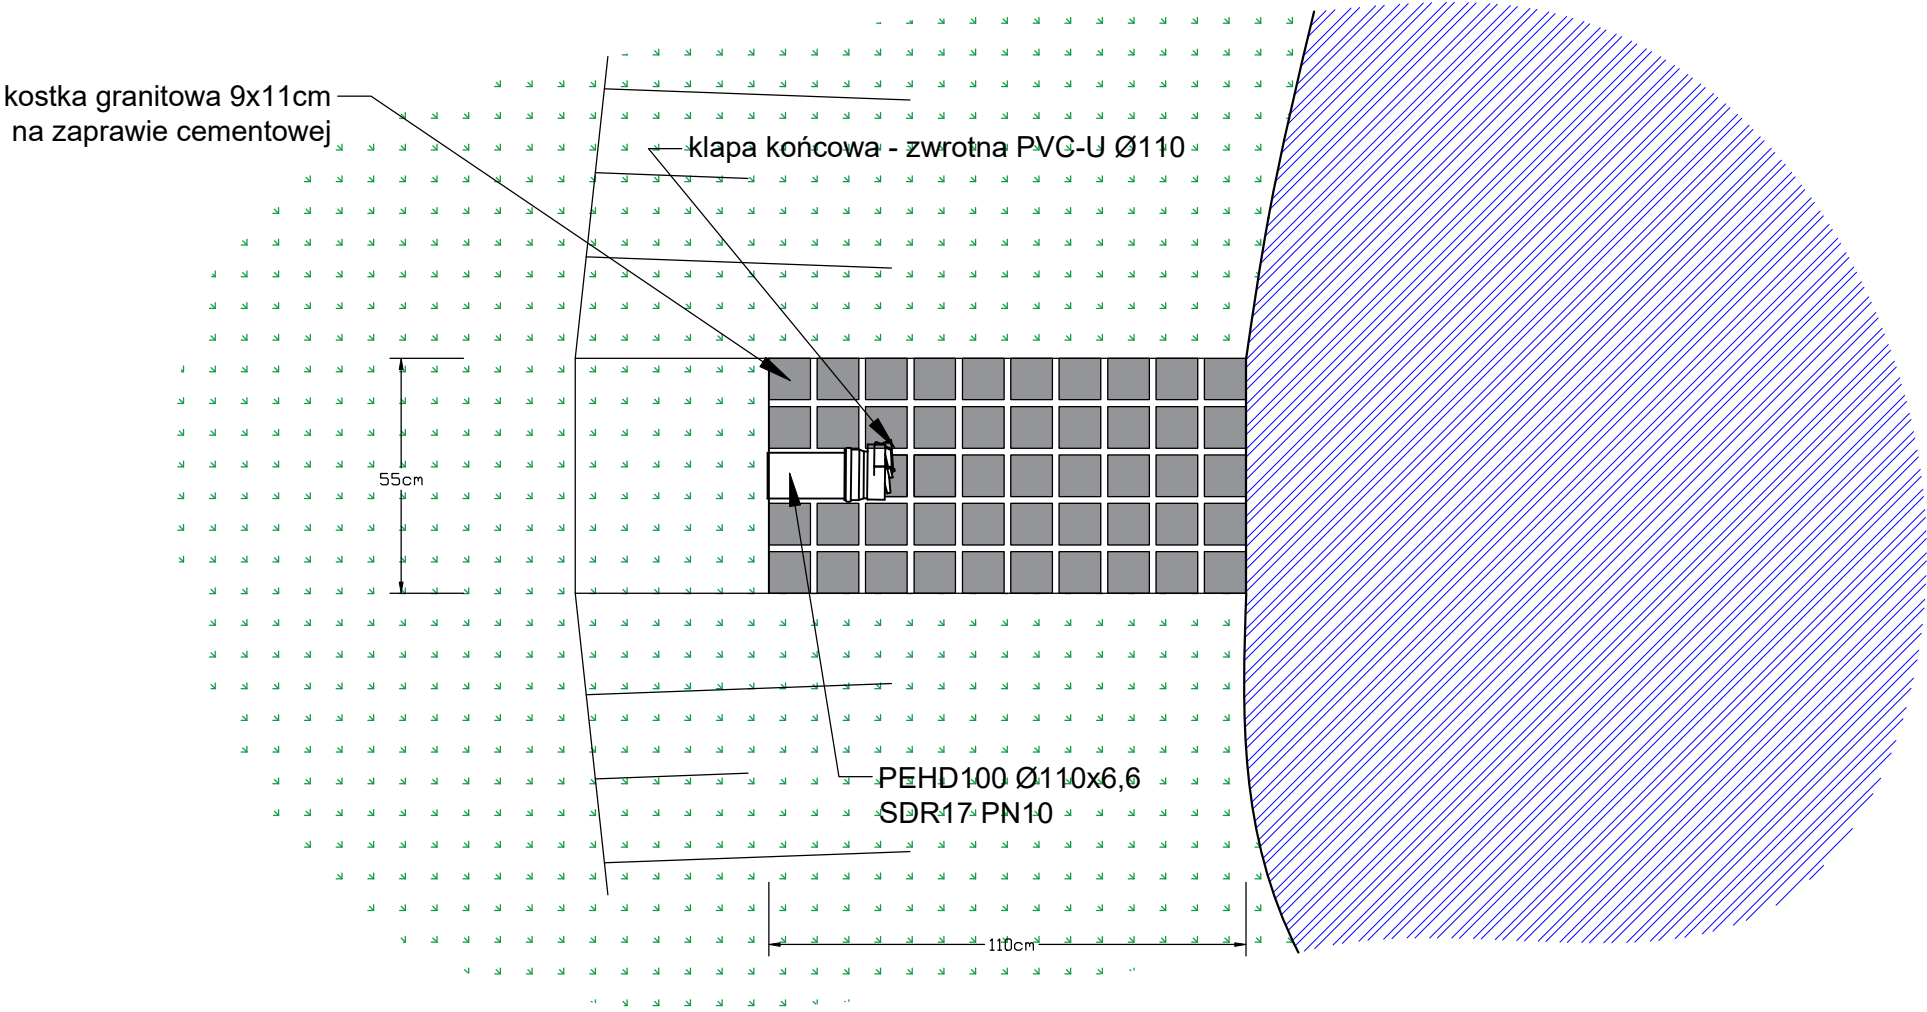

TYTUŁ PROJEKTU			
Budowa instalacji kanalizacji deszczowej tłocznej wraz z przepompownią wód deszczowych w ramach zadania pn.: "Budowa instalacji kanalizacji deszczowej z odprowadzeniem wód opadowych i roztopowych, pochodzących z budynku pałacu do urządzenia wodnego (staw)"			
ADRES INWESTYCJI			
Woskowice Małe, ul. Pałacowa 18, dz. nr 26/45 AM2, obręb Woskowice Małe			
TYTUŁ RYSUNKU			
Wylot kanalizacji deszczowej do stawu			
INWESTOR			
Ośrodek Leczenia Odwykowego w Woskowicach Małych, Woskowice Małe, ul. Pałacowa 15, 46-100 Namysłów			
JEDNOSTKA PROJEKTOWA			DATA
Biuro Projektowe KTTINSTAL Jakub Stemplewski, ul. Piaskowa 18, 46-022 Luboszyce, tel. 536 450 216			VIII 2025
PROJEKTANT	SPECJALNOŚĆ	PODPIS	SKALA
mgr inż. Jakub Stemplewski	instalacyjna, upr. bud. nr OPL/2198/PWBS/22		-
SPRAWDZAJĄCY	SPECJALNOŚĆ	PODPIS	NR RYSUNKU
			3