


SCHEMAT PODŁĄCZENIA RUR SPUSTOWYCH

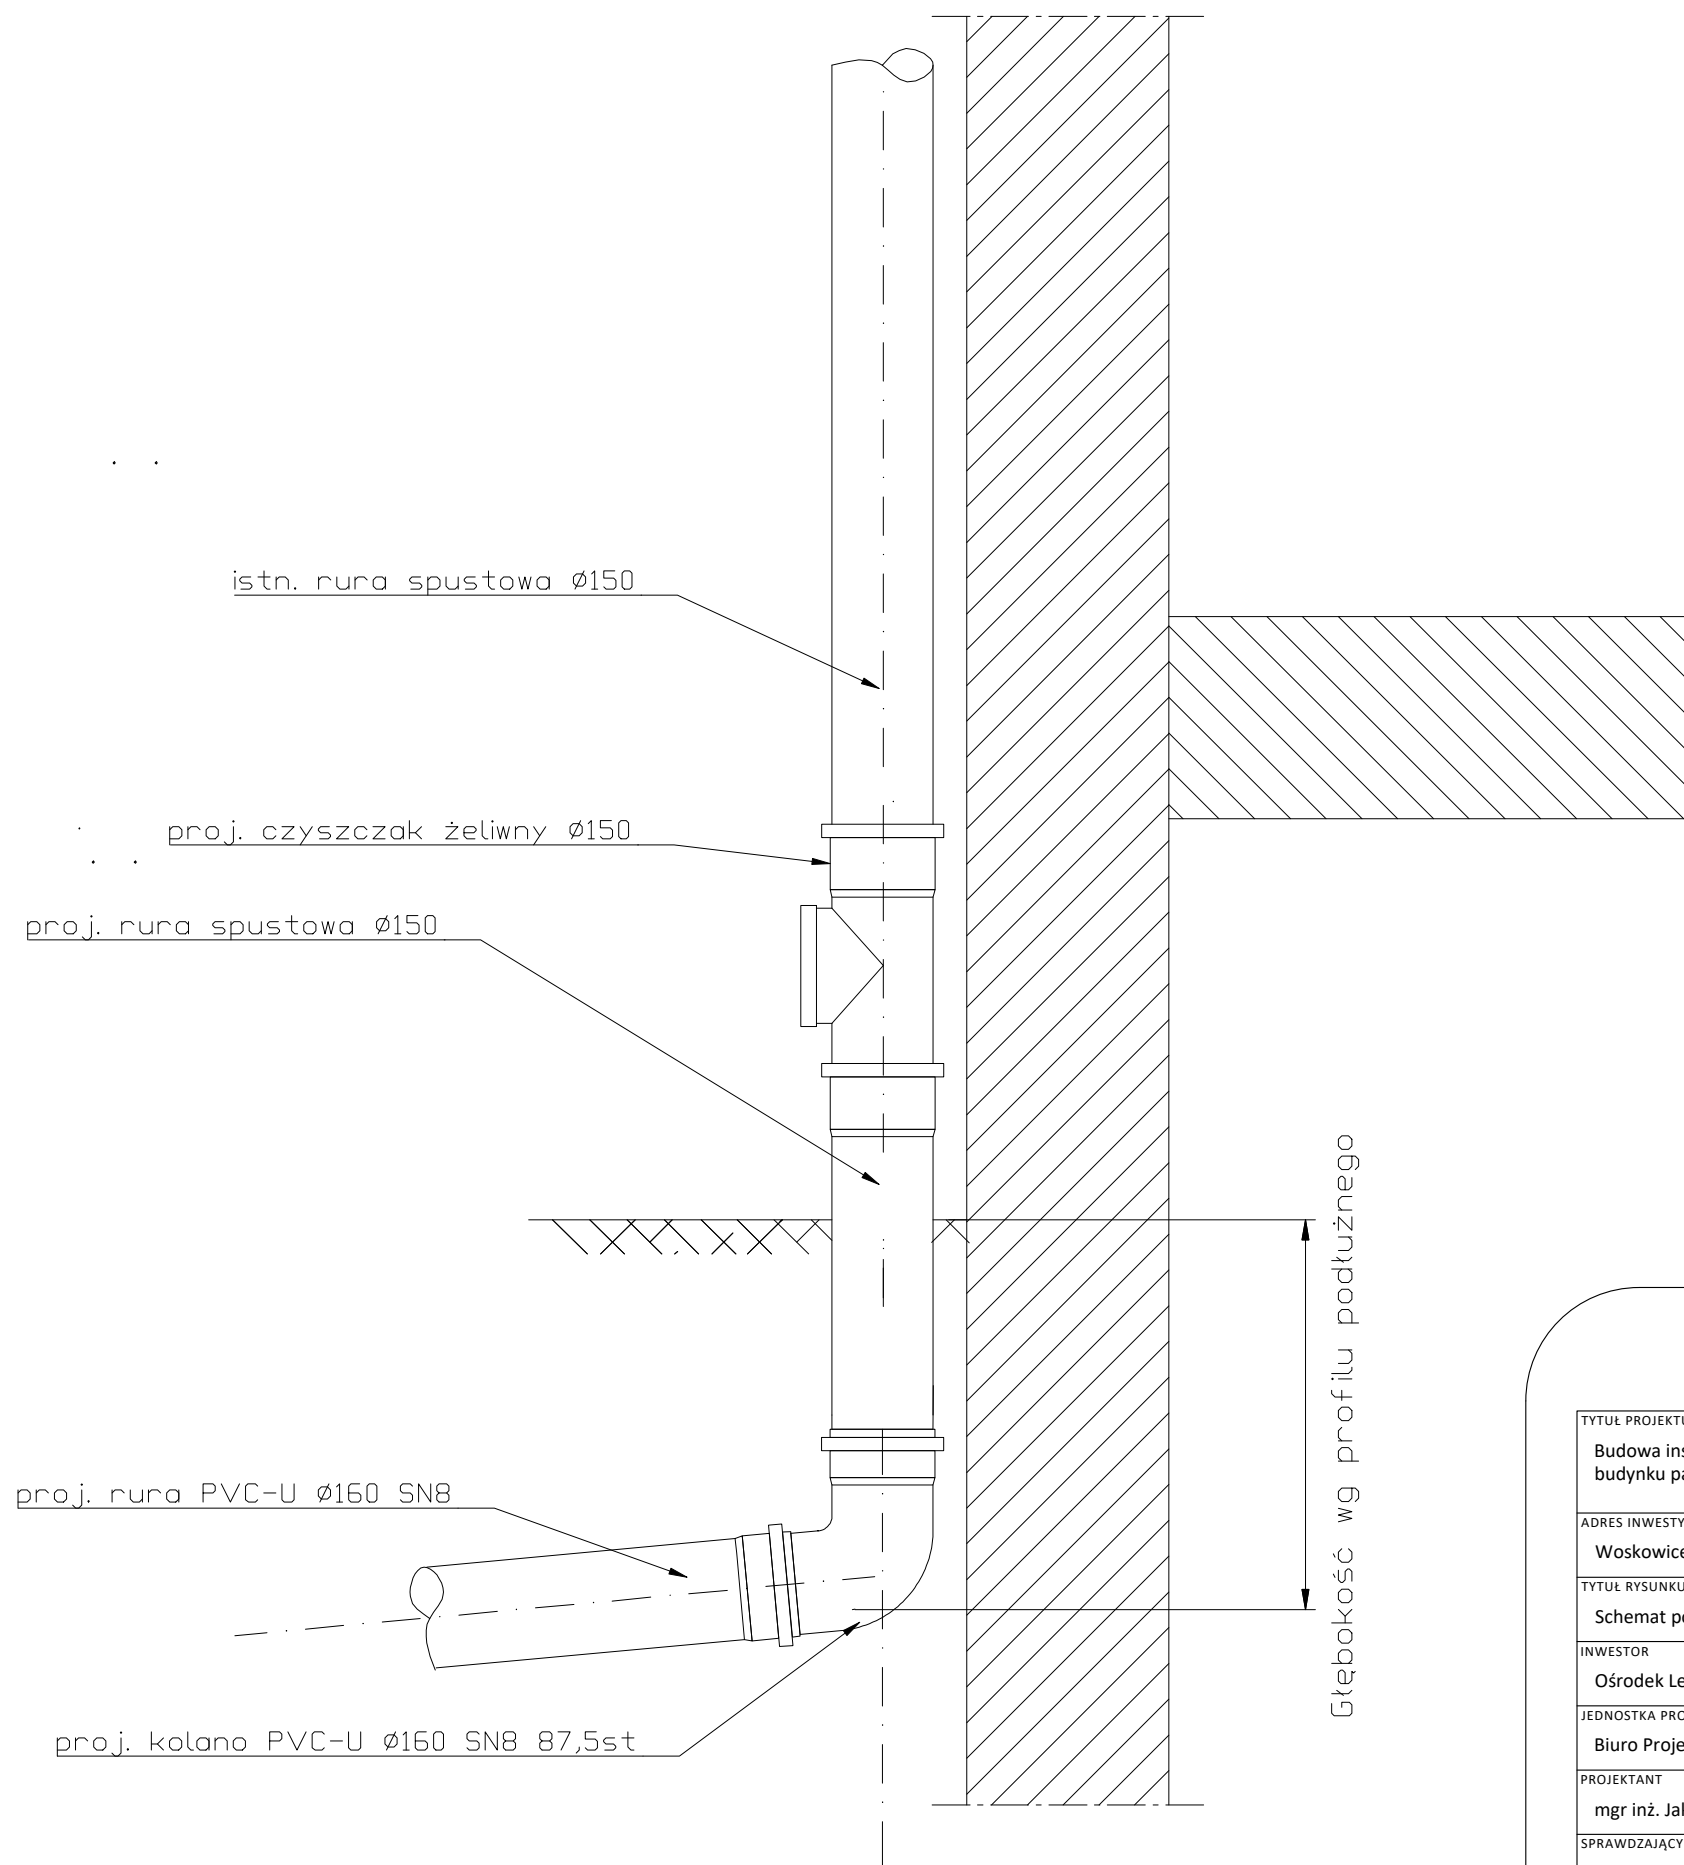

| | | | |
|---|---|--------|------------|
| TYTUŁ PROJEKTU | | | |
| Budowa instalacji kanalizacji deszczowej z odprowadzeniem wód opadowych i roztopowych, pochodzących z budynku pałacu do urządzenia wodnego (staw) | | | |
| ADRES INWESTYCJI | | | |
| Woskowice Małe, ul. Pałacowa 18, dz. nr 26/45 AM2, obręb Woskowice Małe | | | |
| TYTUŁ RYSUNKU | | | |
| Schemat podłączenia rur spustowych | | | |
| INWESTOR | | | |
| Ośrodek Leczenia Odwykowego w Woskowicach Małych, Woskowice Małe, ul. Pałacowa 15, 46-100 Namysłów | | | |
| JEDNOSTKA PROJEKTOWA | | | DATA |
| Biuro Projektowe KTTINSTAL Jakub Stemplewski, ul. Piaskowa 18, 46-022 Luboszyce, tel. 536 450 216 | | | XI 2024 |
| PROJEKTANT | SPECJALNOŚĆ | PODPIS | SKALA |
| mgr inż. Jakub Stemplewski | instalacyjna, upr. bud. nr OPL/2198/PWBS/22 | | - |
| SPRAWDZAJĄCY | SPECJALNOŚĆ | PODPIS | NR RYSUNKU |
| | | | 5 |