



WYLOT DO STAWU
- widok z góry -

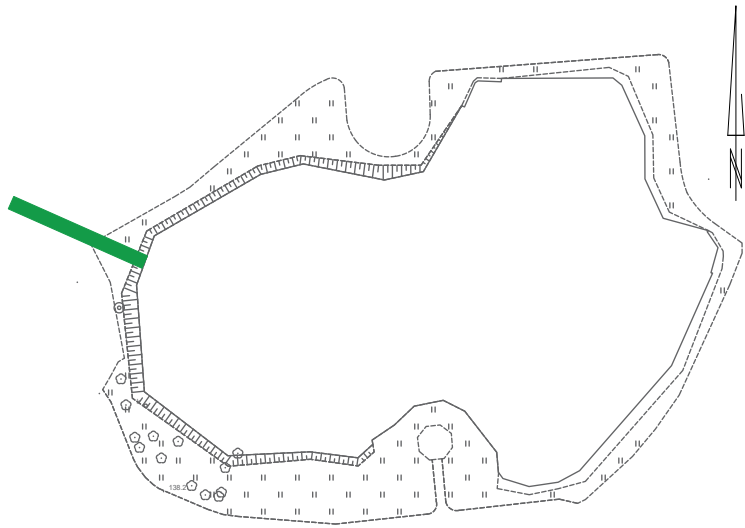

WYLOT DO STAWU
- widok z boku -

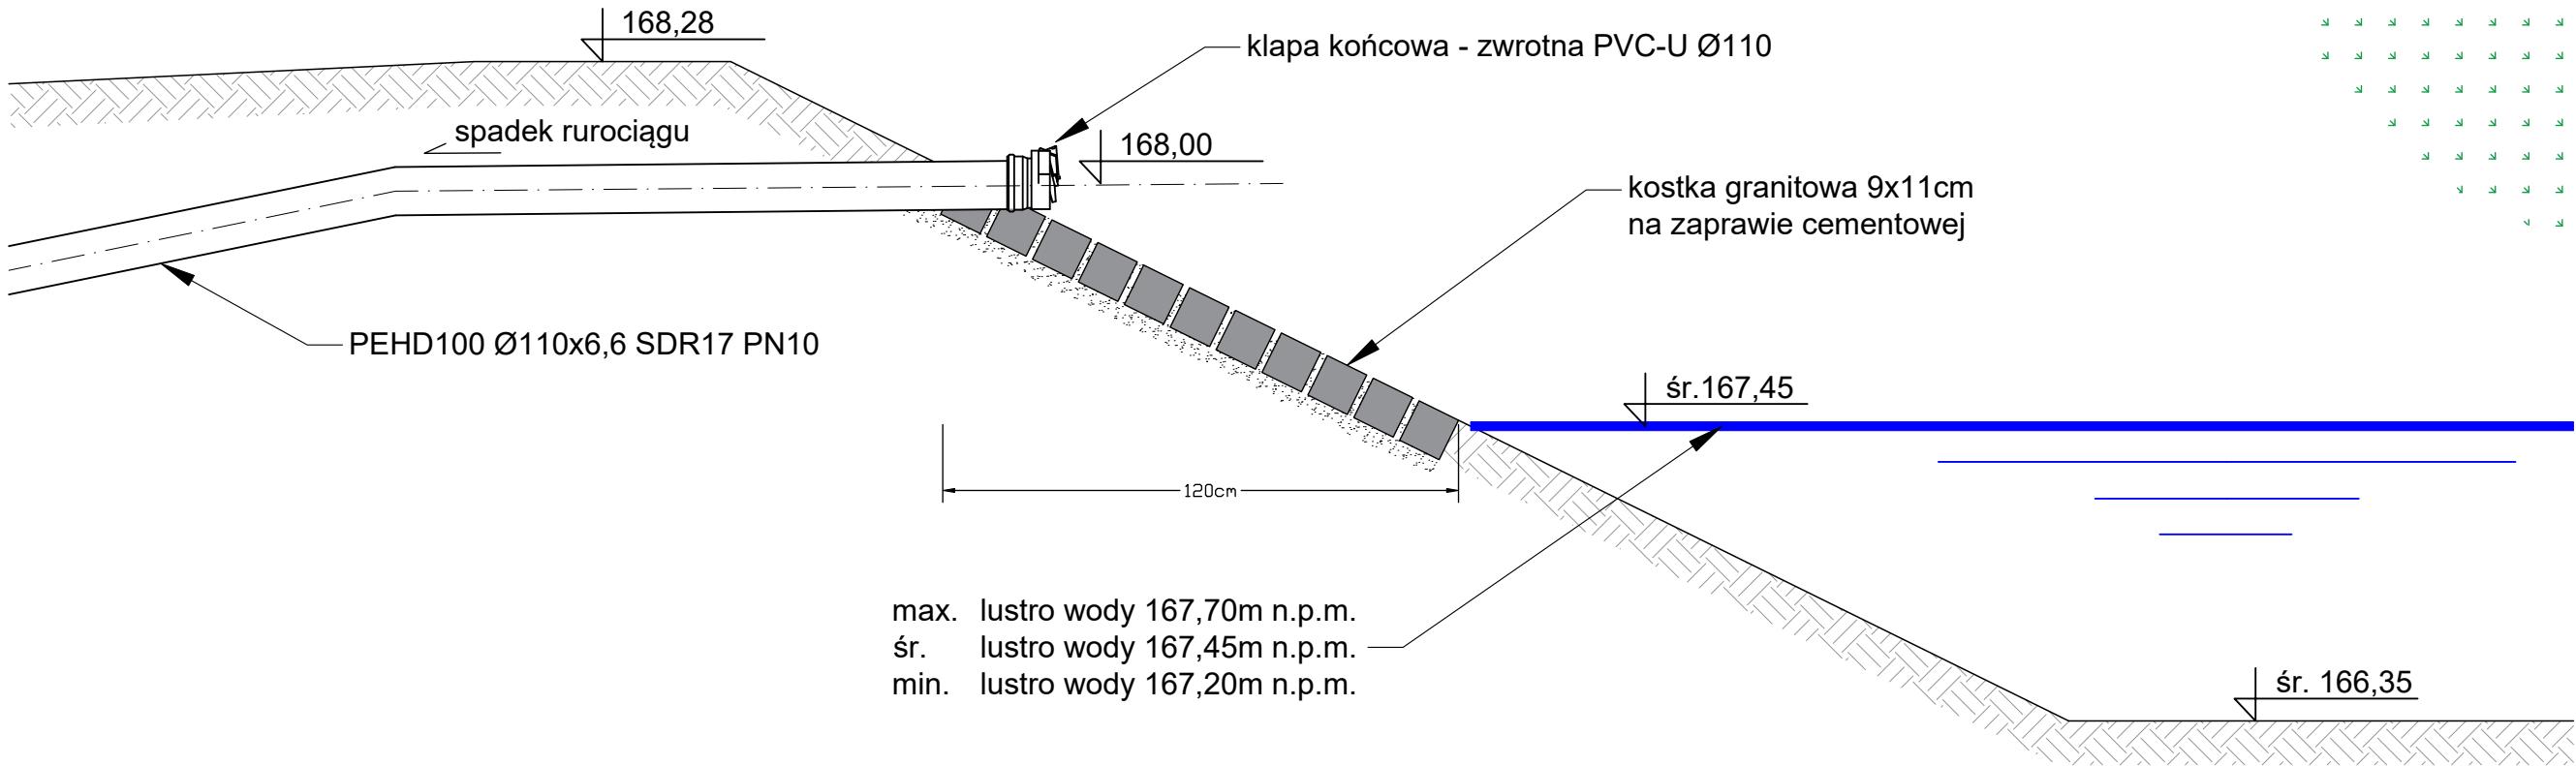

kostka granitowa 9x11cm
na zaprawie cementowej

klapa końcowa - zwrotna PVC-U Ø110

PEHD100 Ø110x6,6
SDR17 PN10



TYTUŁ PROJEKTU Budowa instalacji kanalizacji deszczowej z odprowadzeniem wód opadowych i roztopowych, pochodzących z budynku pałacu do urządzenia wodnego (staw)			
ADRES INWESTYCJI Woskowice Małe, ul. Pałacowa 18, dz. nr 26/45 AM2, obręb Woskowice Małe			
TYTUŁ RYSUNKU Wylot kanalizacji deszczowej do stawu			
INWESTOR Ośrodek Leczenia Odwykowego w Woskowicach Małych, Woskowice Małe, ul. Pałacowa 15, 46-100 Namysłów			
JEDNOSTKA PROJEKTOWA Biuro Projektowe KTTINSTAL Jakub Stemplewski, ul. Piaskowa 18, 46-022 Luboszyce, tel. 536 450 216			DATA XI 2024
PROJEKTANT mgr inż. Jakub Stemplewski	SPECJALNOŚĆ instalacyjna, upr. bud. nr OPL/2198/PWBS/22	PODPIS	SKALA -
SPRAWDZAJĄCY	SPECJALNOŚĆ	PODPIS	NR RYSUNKU 4