


ELEWACJA WSCHODNIA
SKALA 1:100

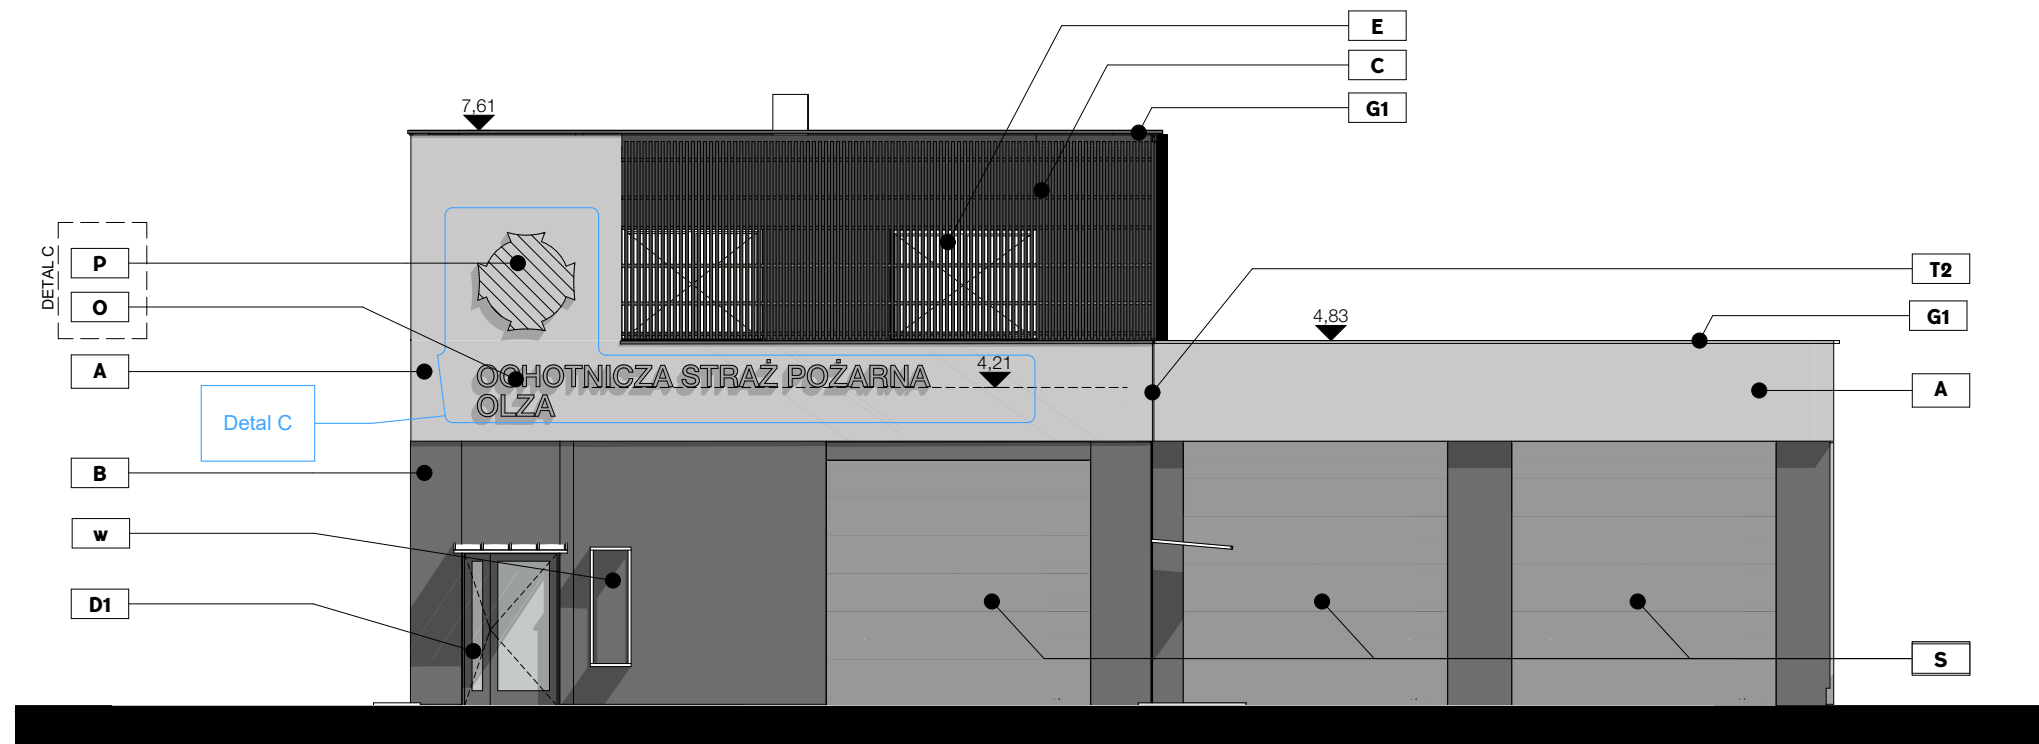

ELEWACJA POŁUDNIOWA
SKALA 1:100

LEGENDA

- A. TYNK MINERALNY RAL9010
B. TYNK MINERALNY RAL7043
C. KANTÓWKI DREWNIANE 4X4CM MONTOWANE DO PODKONSTRUKCJI STAŁOWEJ POZIOMEJ. MONTAŻ PODKONSTRUKCJI NA MARKACH STAŁOWYCH PRZEZ WARSTWĘ OCIEPLENIA DO ŚCIANY; KOLOR RAL 7016
D1. STOLARKA DRZWIOWA; RAL 7016 DRZWI ANTYWŁAMANIOWE Z PRZESZKLENIEM
D2. STOLARKA DRZWIOWA; RAL 7016 DRZWI ANTYWŁAMANIOWE
E. STOLARKA OKIENNA PCV; RAL 7016
F. RYNNA KWADRATOWA; RAL 7016
G. OBRÓBKA BLACHARSKA; RAL 7016
O. LITERY ELEWACYJNE WYKONANE Z ALUMINIUM WYSOKOŚĆ LITER 30 CM, KRÓJ PISMA HELVETICA NEUE MEDIUM
P. ZNAK HERB OSP PODŚWIETLANY Z PLEXI, OBUDOWA Z ALUMINIUM WYM.135x135cm
S. BRAMA GARAŻOWA SZYBKOBIEŻNA OCIEPLONA STEROWANIE ELEKTRYCZNE RAL 7016
T1. ELEWACYJNA LISTWA DO BONIOWANIA 2CM
T2. ELEWACYJNA LISTWA DYLATACYJNA
W. GABLOTA NA FIGURĘ ŚW. FLORIANA. GABLOTA Z PROFILI STAŁOWYCH MAŁOWANYCH NA CZATRNO, SZKŁO GABLOTY BEZPIECZNE, DRZWI ZABEZPIECZONE ZAMKIEM; MONTAŻ GABLOTY DO ELEWACJI; DASZEK PROSTY JEDNOSPADOWY;

ROZBUDOWA, PRZEBUDOWA ORAZ
TERMOMODERNIZACJA WOLNOSTOJĄCEGO
BUDYNKU GMINNEGO WRAZ Z ADAPTACJĄ NA
POTRZEBY OCHOTNICZEJ STRAŻY POŻARNEJ

| ELEWACJE | | ETAP: P. TECHNICZNY |
|---|---|------------------------|
| DANE INWESTORA: | GMINA GORZYCE ul. Kościelna 15 44-350 Gorzyce | NR RYSUNKU: EA2 |
| ADRES BUDOWY: | ul. Kościelna, 44-353 Olza nr działki: 106, 107, 108 Obręb ewidencyjny: 241506_2.0008, Olza | |
| AUTORZY: mgr inż. arch Maciej Pindur 149/02 i 646/86 | | PODPIS: |
| SPRAWDZAJĄCY: mgr inż. arch Agnieszka Szulc 46/SŁOKK/2016/II | | PODPIS: |
| Pracownia Projektowa "PIK" s.c. Anna i Maciej PINDUROWIE 44-240 ŻORY, ul. Szeroka 24 tel. 0*32 434-42-20 www.pik.pl e-mail: biuro@pik.pl | | |