



- 
- Klawiatura
- 
- Czujnik PIR
- 
- Sygnalizator zewnętrzny

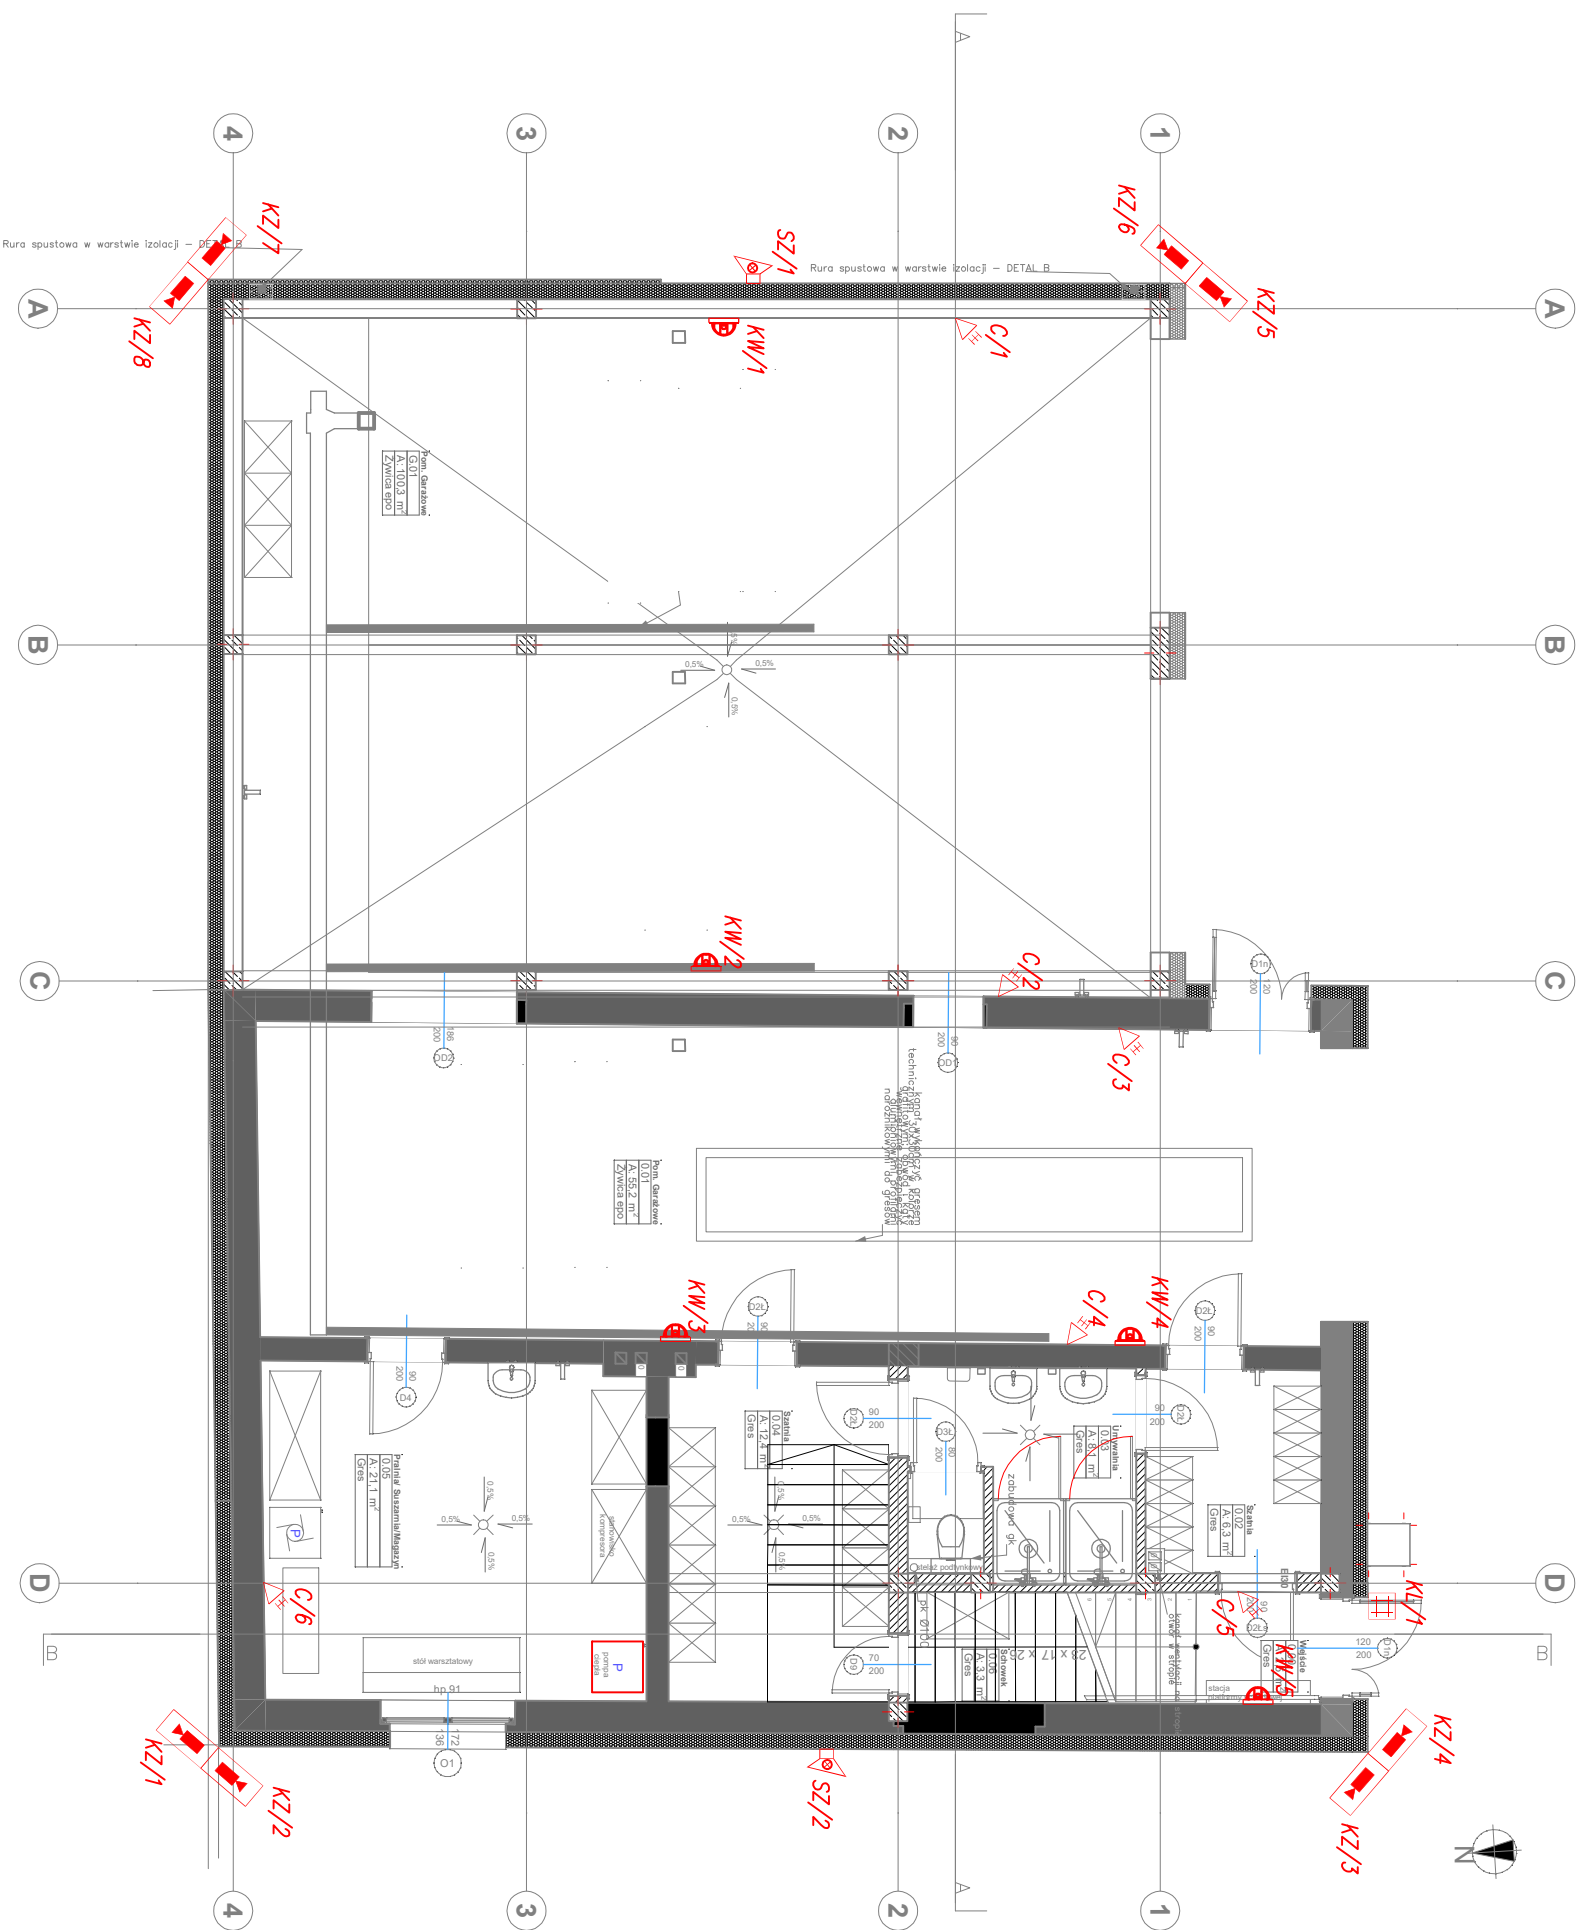

OPRACOWAŁ: <b>inż. Adam Kozak</b>		PODPIS:	ROZBUDOWA, PRZEBUDOWA ORAZ TERMOMODERNIZACJA WOLNOSTOJĄCEGO BUDYNKU GIMNASTYCZNEGO WRAZ Z ADAPTACJĄ NA POTRZEBY OCHRONY STRAŻY POŻARNEJ	
Spec. elektryczno				
PROJEKTOWAŁ: <b>mgr inż. Krzysztof Nowak</b>		PODPIS:		
136/82				
Spec. elektryczno				
SPRAWDZIŁ: <b>inż. Arkadiusz Strzodko</b>		PODPIS:		
SK/1301/PODE/06				
Spec. elektryczno				
<div>Pracownia Projektowa "PK" S.C.</div> <div>Amo i Maciej Pindurowie</div> <div>44-240 ŻORY, ul. Szeroka 24 tel. (32) 434-42-20</div> <div>www.pk.pl e-mail:biuro@pk.pl</div> <div>PRACOWNIA PROJEKTOWA</div> <div></div>		INSTALACJA NISKOPRĄDOWA		
		PARTER		
		BRANŻA: ELEKTRYCZNA		
		NR RYSUNKU: E-17		
DANE INWESTORA: <b>GMINA GORZÓC</b>		20.2025		
ADRES BUDOWY: <b>UL. KOSCEJNA 13, 44-353 GORZÓC</b>				
20.2025				