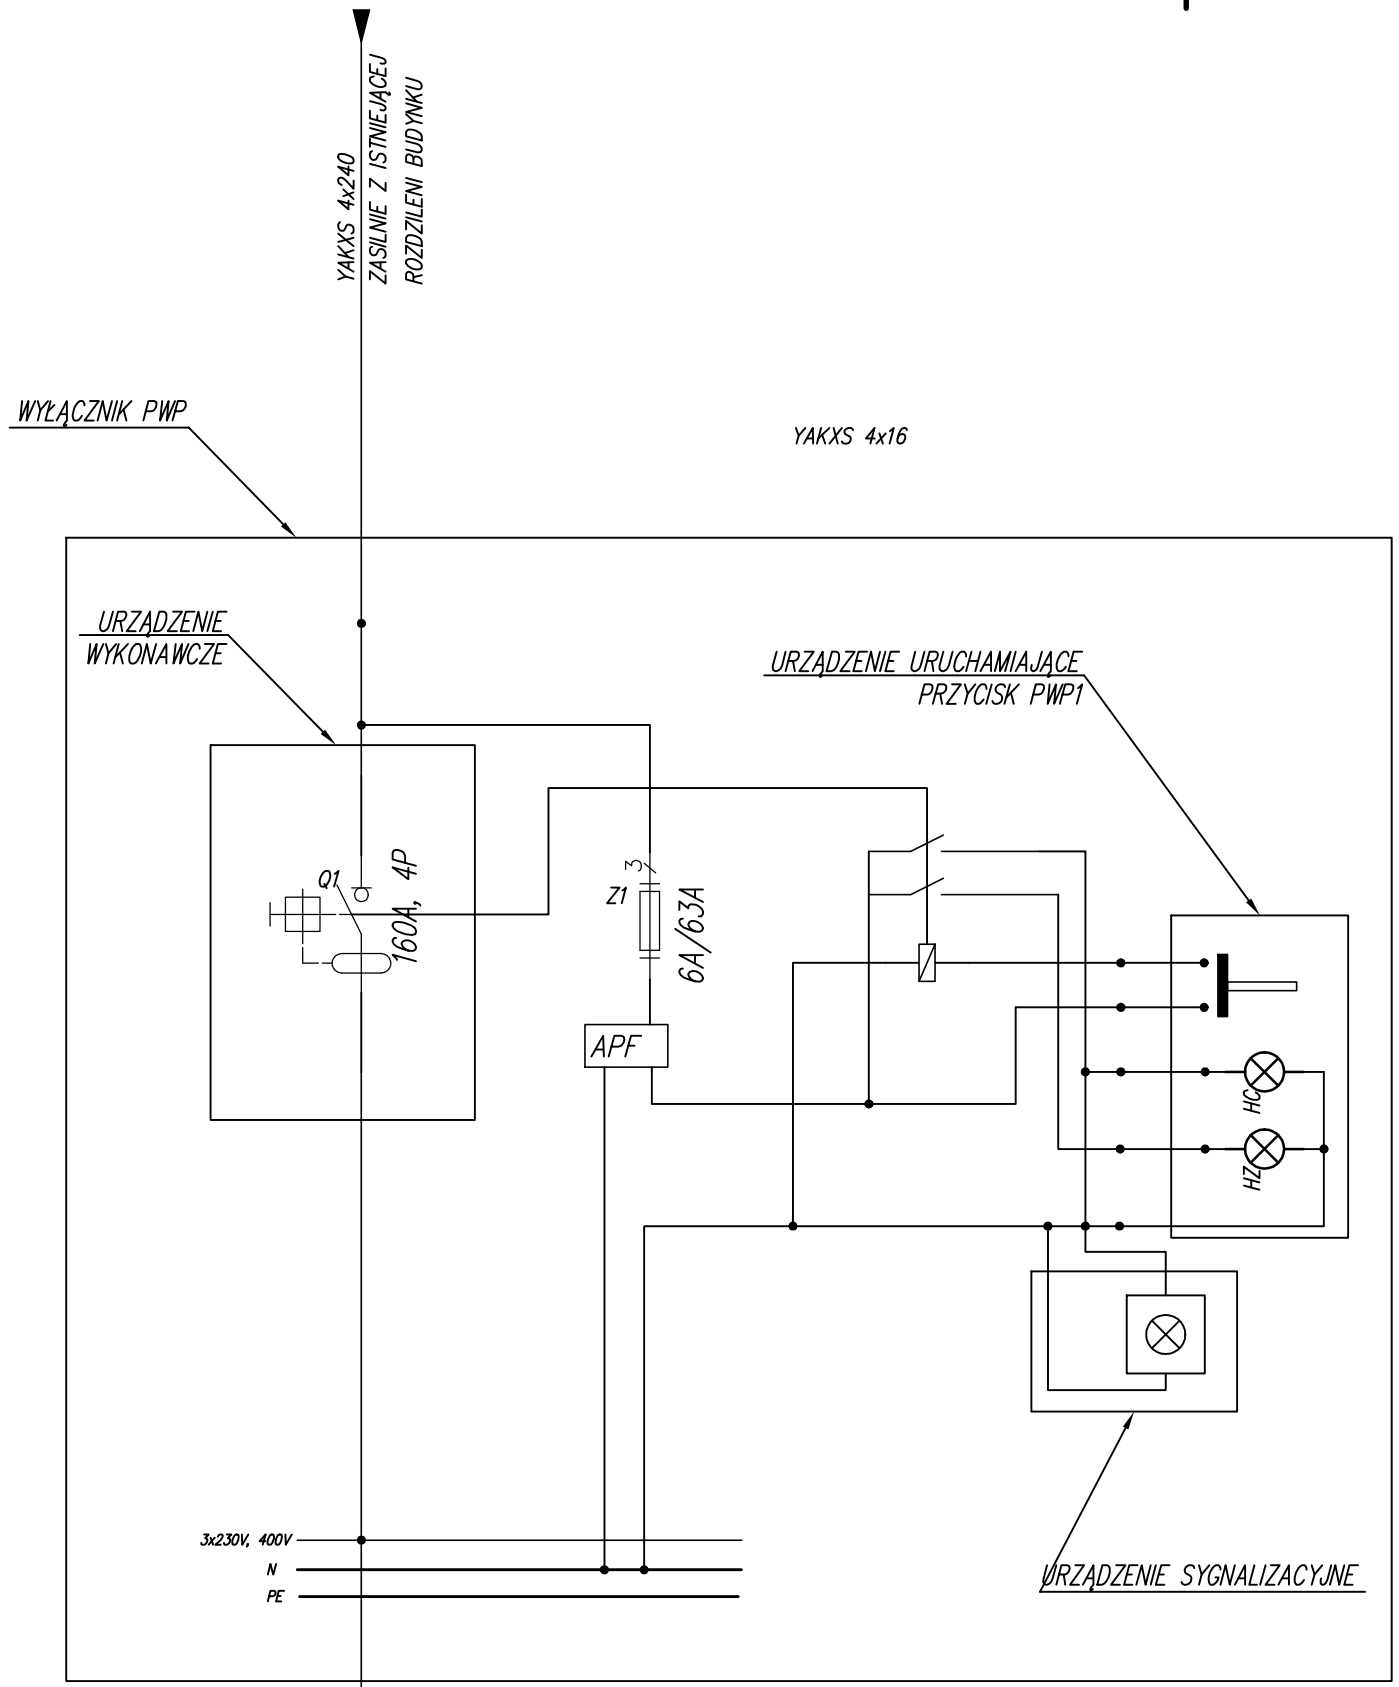

PRZYCISK STERUJĄCY

HC – ZAKAZ WEJŚCIA AKCJI

HZ – OBIEKT POZBAWIONY ZASILANIA
MOŻNA PROWADZIĆ AKCJĘ RATUNKOWĄ

YAKXS 4x120
ZASILANIE ROZDZIELNIA GŁÓWNA RG

HC1 LAMPKA SYGNALIZACYJNA CZERWONA

HZ1 LAMPKA SYGNALIZACYJNA ZIELONA

APF AUTOMATYCZNY PRZEŁACZNIK FAZ

OPRACOWAŁ: inż. Adam Kozik, Spec. elektryczna	PODPIS:
PROJEKTOWAŁ: mgr inż. Krzysztof Nowak 136/82, Spec. elektryczna	PODPIS:
SPRAWDZIŁ: inż. Arkadiusz Strzodka SLK/1301/POOE/06, Spec. elektryczna	PODPIS:

Pracownia Projektowa "PIK" S.C.
Anna i Maciej Pindurowie
44-240 ŻORY, ul. Szeroka 24 tel. (32)434-42-20
www.pik.pl e-mail:biuro@pik.pl

ROZBUDOWA, PRZEBUDOWA ORAZ TERMOMODERNIZACJA WOLNOSTOJĄCEGO BUDYNKU GMINNEGO WRAZ Z ADAPTACJĄ NA POTRZEBY OCHOTNICZEJ STRAŻY POŻARNEJ

SKALA

PRZECIWPOŻAROWY WYŁĄCZNIK PRĄDU
SCHEMAT

BRANZA: ELEKTRYCZNA

DANE INWESTORA: GMINA GORZYCE
UL. KOŚCIELNA 15, 44-350 GORZYCE

NR RYSUNKU: E-02

ADRES BUDOWY: UL. KOŚCIELNA, 44-353 OLZA
dz.nr. 106, 107, 108

10.2025

A3