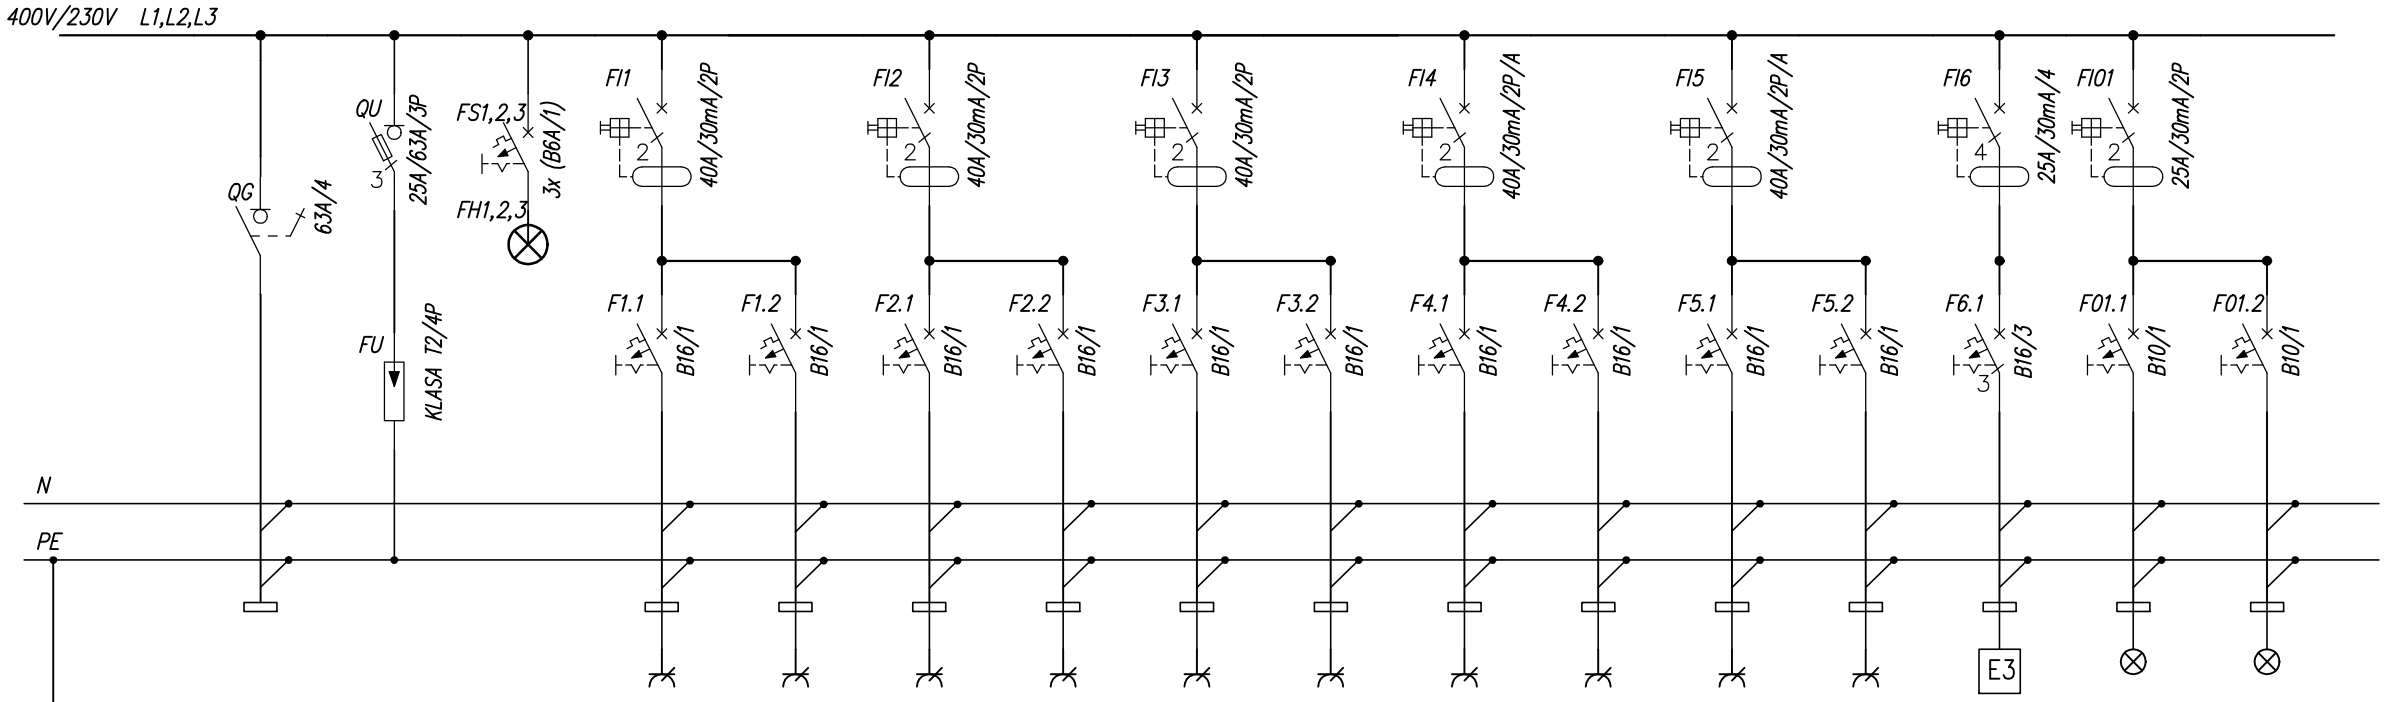

Obwód				T1/1	T1/2	T1/3	T1/4	T1/5	T1/6	T1/7	T1/8	T1/9	T1/10	T1/11	T1/01	T1/02
TYP KABLA	N2XH-J 5x25			N2XH-J 3x2,5	N2XH-J 3x2,5	N2XH-J 3x2,5	N2XH-J 3x2,5	N2XH-J 3x2,5	N2XH-J 3x2,5	N2XH-J 3x2,5	N2XH-J 3x2,5	N2XH-J 3x2,5	N2XH-J 3x2,5	N2XH-J 5x2,5	N2XH-J 3x1,5	N2XH-J 3x1,5
Un [V]	400			230	230	230	230	230	230	230	230	230	230	230	230	230
OPIS	ZASILANIE Z RG	OGRANICZNIK PRZEPIĘĆ	SYGNALIZACJA OBECNOŚCI NAPIĘCIA	GNIAZDA WTYCZKOWE OGÓLNE	GNIAZDA WTYCZKOWE OGÓLNE	GNIAZDA WTYCZKOWE OGÓLNE	GNIAZDA WTYCZKOWE OGÓLNE	GNIAZDA WTYCZKOWE OGÓLNE	GNIAZDA WTYCZKOWE OGÓLNE	GNIAZDA WTYCZKOWE OGÓLNE	GNIAZDA WTYCZKOWE OGÓLNE	ZASILANIE SZAFA GPD	ZASILANIE CENTRALA SSWIN	ZASILANIE SYRENA ALARMOWA	OŚWIETLENIE PODSTAWOWE	OŚWIETLENIE PODSTAWOWE

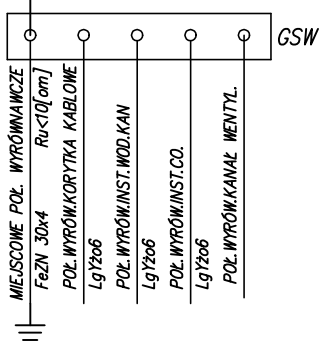

OPRACOWAŁ: inż. Adam Kozik Spec. elektryczna	PODPIS:	ROZBUDOWA, PRZEBUDOWA ORAZ TERMOMODERNIZACJA WOLNOSTOJĄCEGO BUDYNKU GMINNEGO WRAZ Z ADAPTACJĄ NA POTRZEBY OCHOTNICZEJ STRAŻY POŻARNEJ
PROJEKTOWAŁ: mgr inż. Krzysztof Nowak 136/82 Spec. elektryczna	PODPIS:	
SPRAWDZIŁ: inż. Arkadiusz Strzodka SLK/1301/POOE/06 Spec. elektryczna	PODPIS:	SKALA
Pracownia Projektowa "PIK" S.C. Anna i Maciej Pindurowie 44-240 ŻORY, ul. Szeroka 24 tel. (32)434-42-20 www.pik.pl e-mail:biuro@pik.pl		ROZDZIELNIA ELEKTRYCZNA T1 SCHEMAT BRANŻA: ELEKTRYCZNA DANE INWESTORA: GMINA GORZYCE UL. KOŚCIELNA 15, 44-350 GORZYCE NR RYSUNKU: E-09 ADRES BUDOWY: UL. KOŚCIELNA, 44-353 OLZA dz.nr. 106, 107, 108 10.2025

A3